


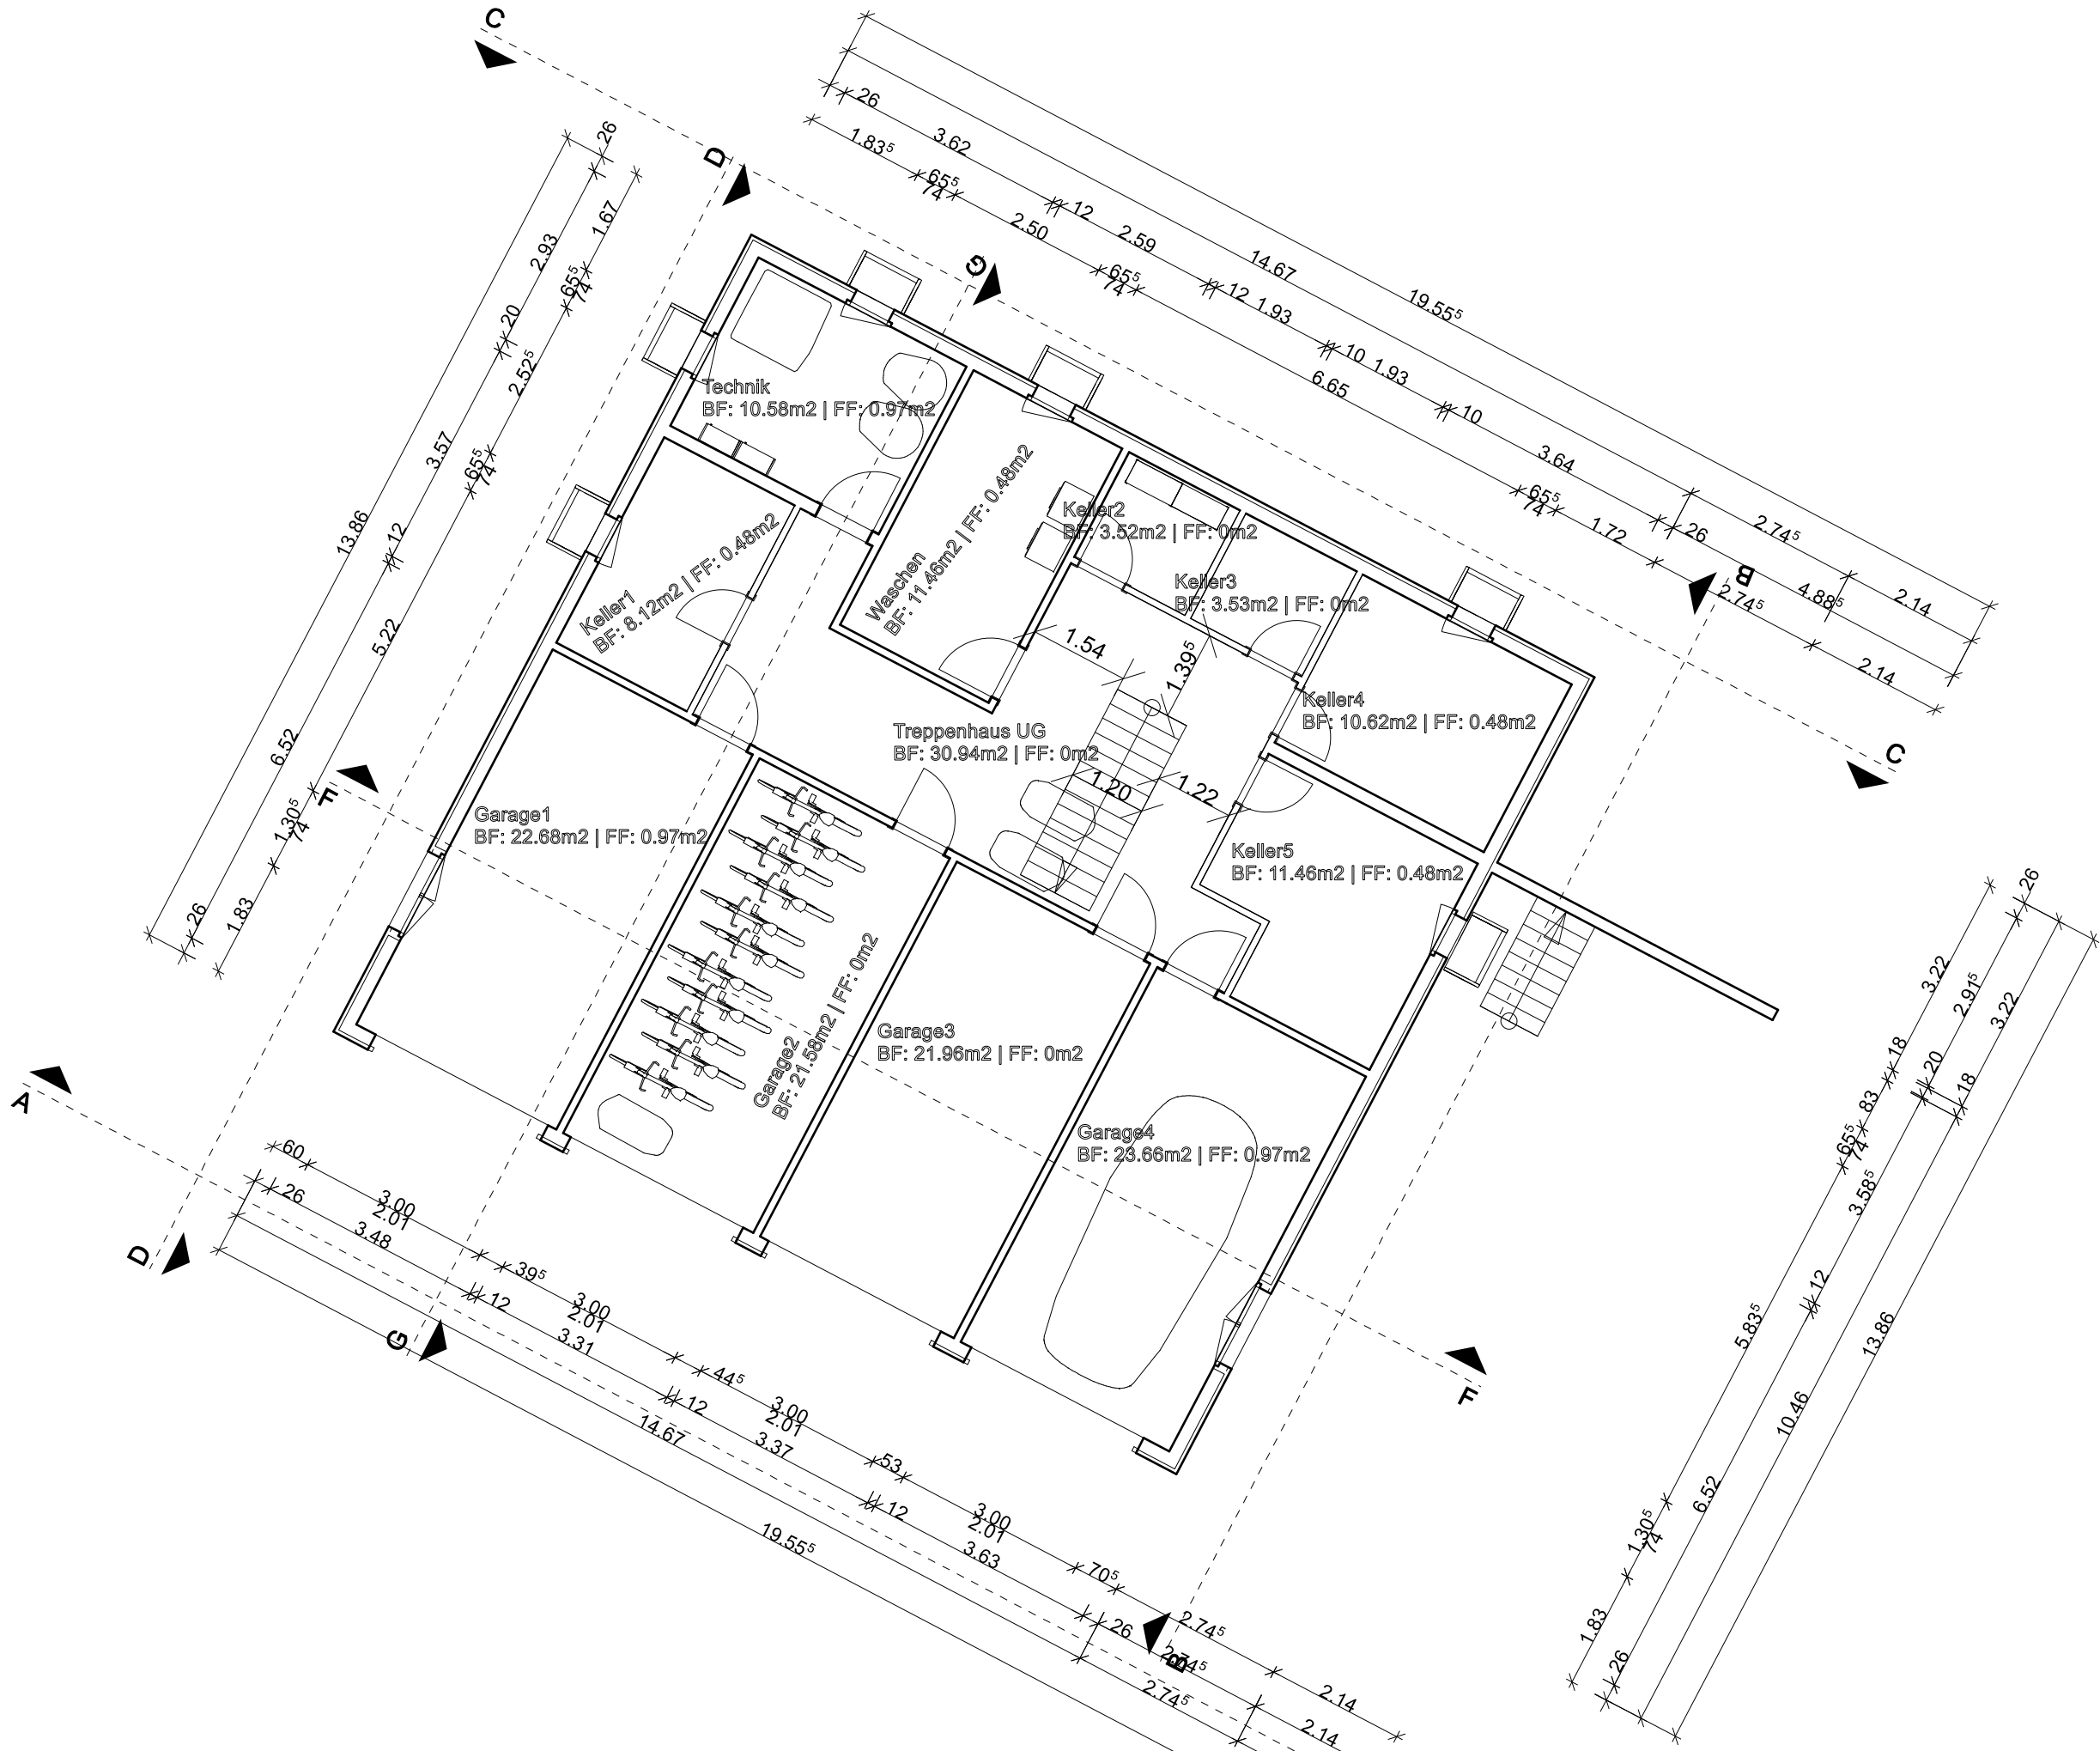

Baueingabe:
Niederurnen, 10.Mai.2020

Baueingabe:
Laupen, 10.Mai.2020

Bauvorhaben: Neubau Mehrfamilienhaus Im Brüel, 8637 Laupen		Bauherrschaft: Rüdís Immogen AG, Richard Rüdísüli Im Brüel 2, 8637 Laupen		 Rüdís Immogen AG	
Plan Nr.: 6.0	Plantitel: Grundriss UG	Massstab: 1:100	Plangrösse: A3	Projekt: BrüelNew	Projektverfasser: Rüdís Immogen AG, Thomas Rüdísüli Hauptstrasse 49, 8867 Niederurnen
				Datum: 10.Mai.2020	Version: V6.113