


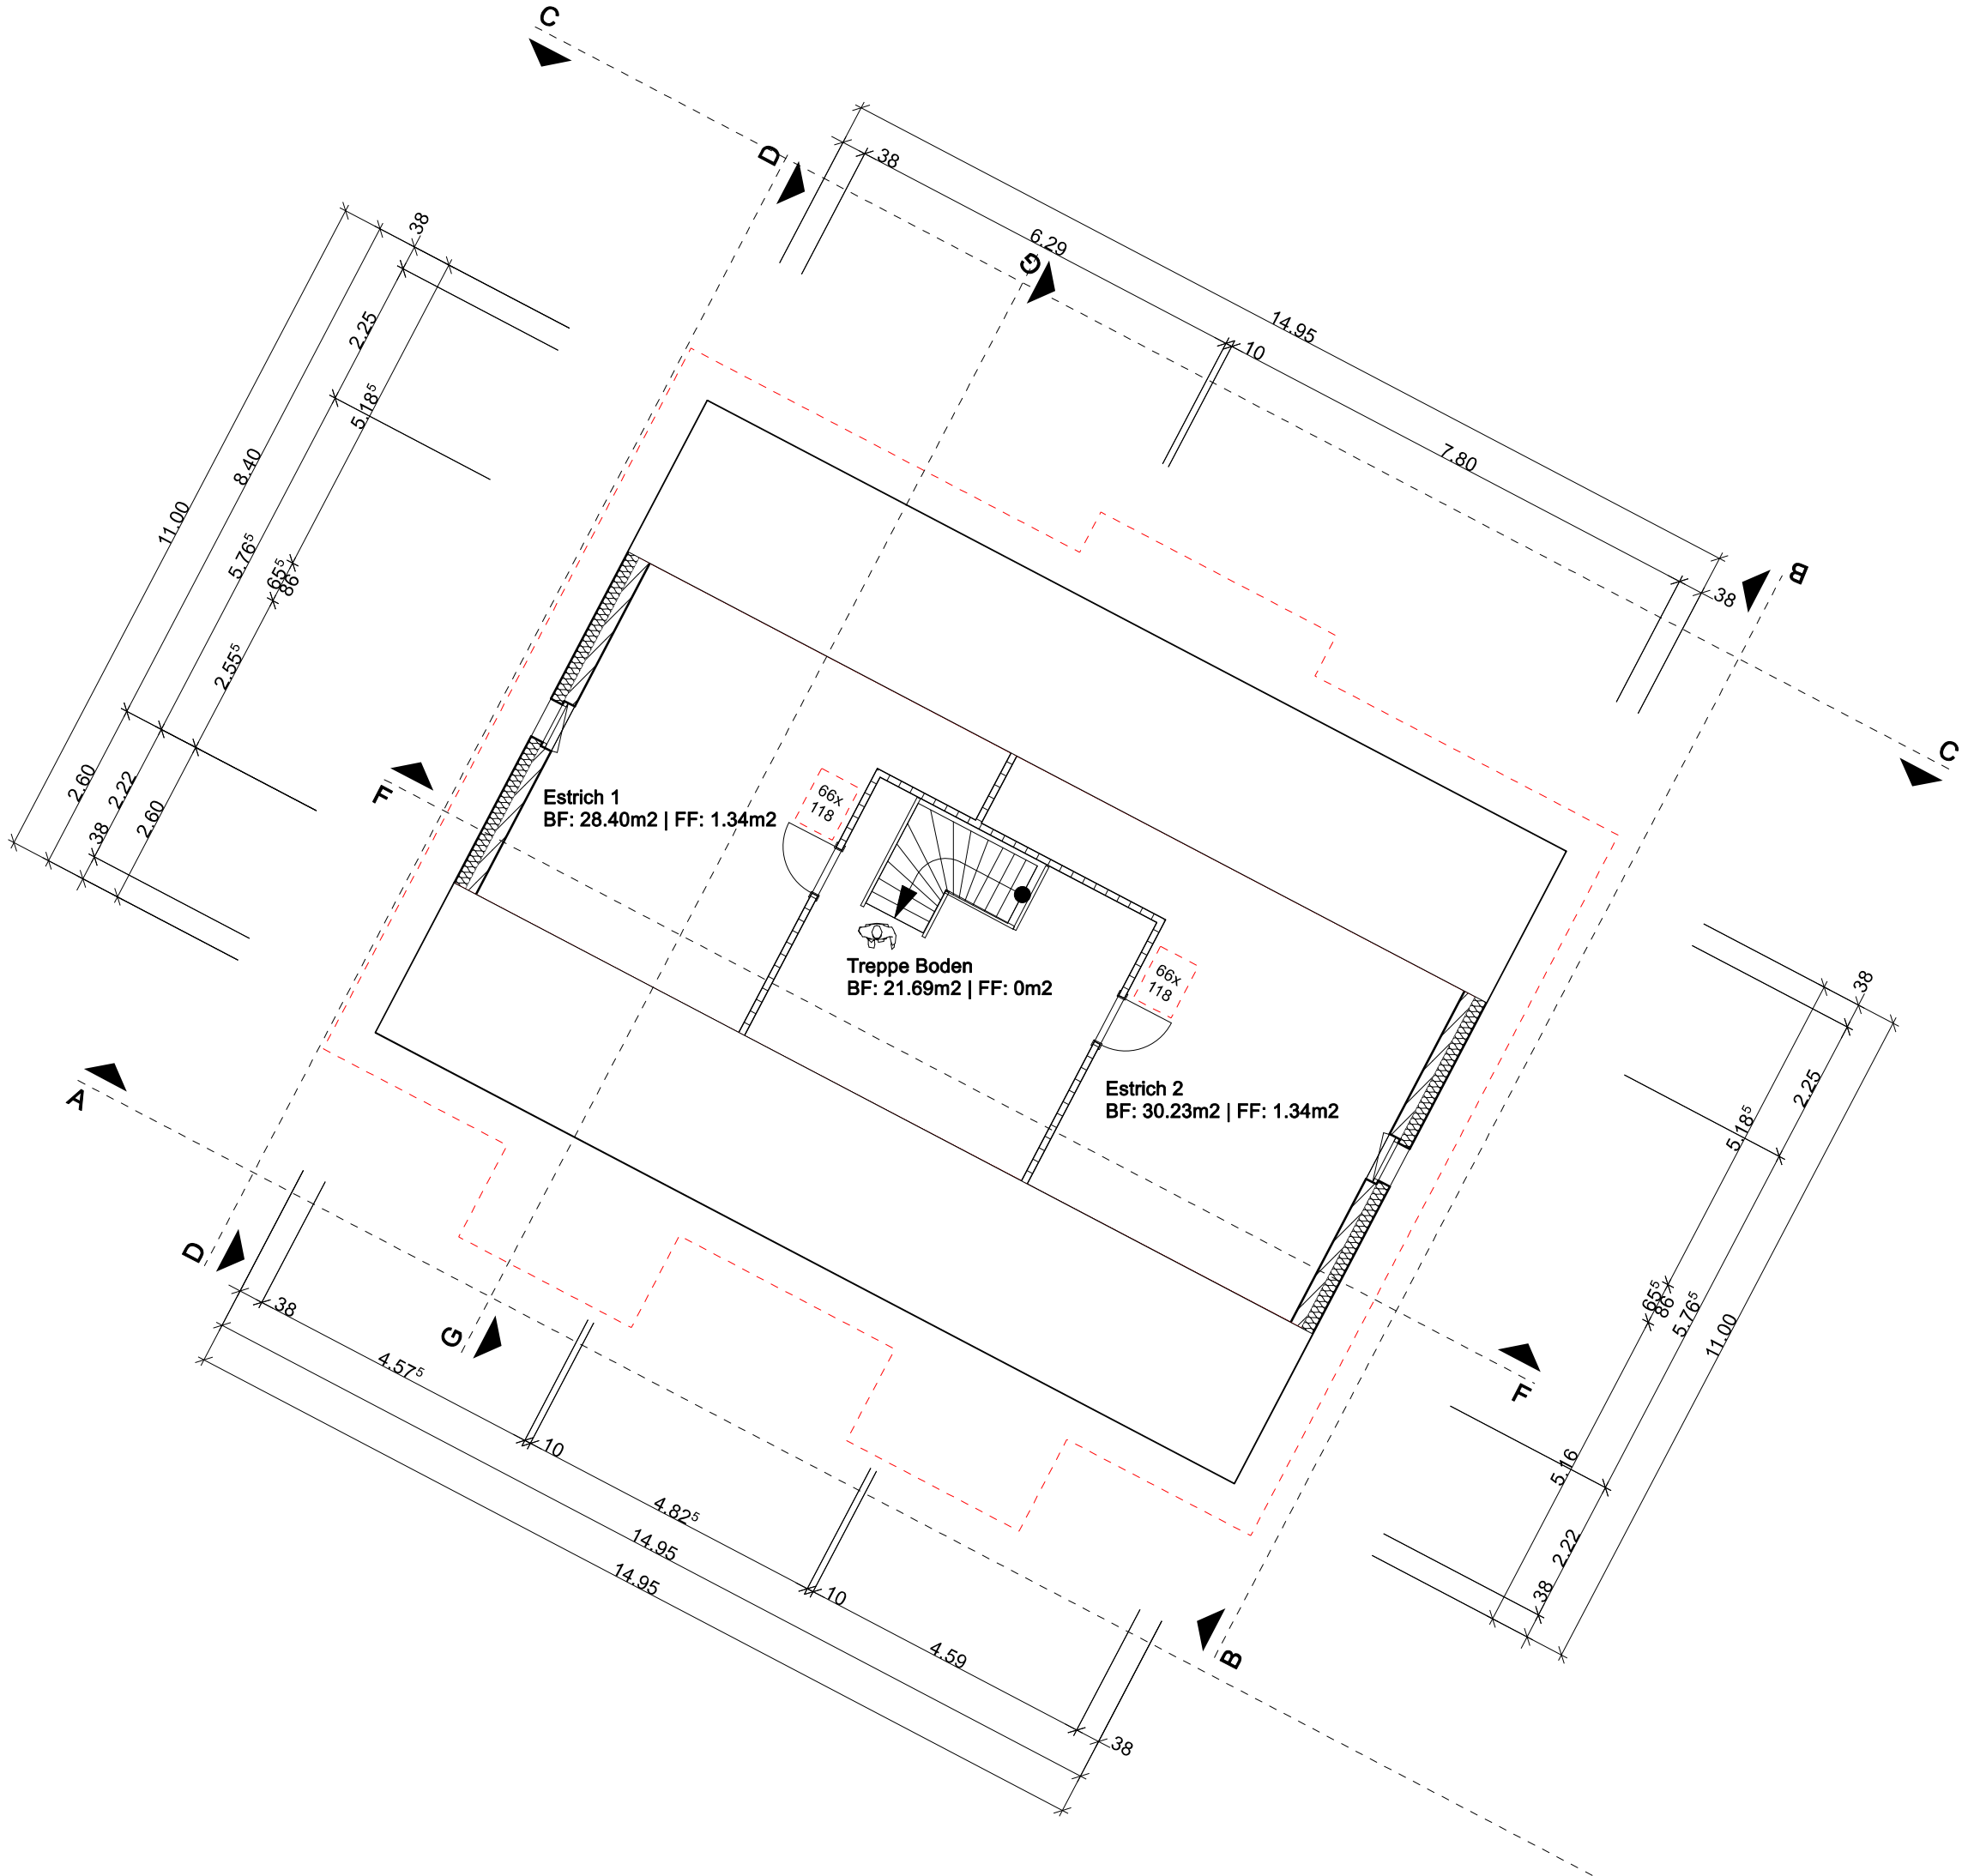

Baueingabe: Laupen, 10.Mai.2020

Baueingabe: Niederurnen, 10.Mai.2020

Bauvorhaben: Neubau Mehrfamilienhaus Im Brüel, 8637 Laupen		Bauherrschaft: Rüdis Immogen AG, Richard Rüdisüli Im Brüel 2, 8637 Laupen		Projektverfasser: Rüdis Immogen AG, Thomas Rüdisüli Hauptstrasse 49, 8867 Niederurnen	
Plan Nr.: 6.4	Plantitel: Grundriss Boden	Massstab: 1:100	Plangrösse: A3	Projekt: BrüelNew	Version: V6.113
		Datum: 10.Mai.2020	Projektstand: Baueingabe		