


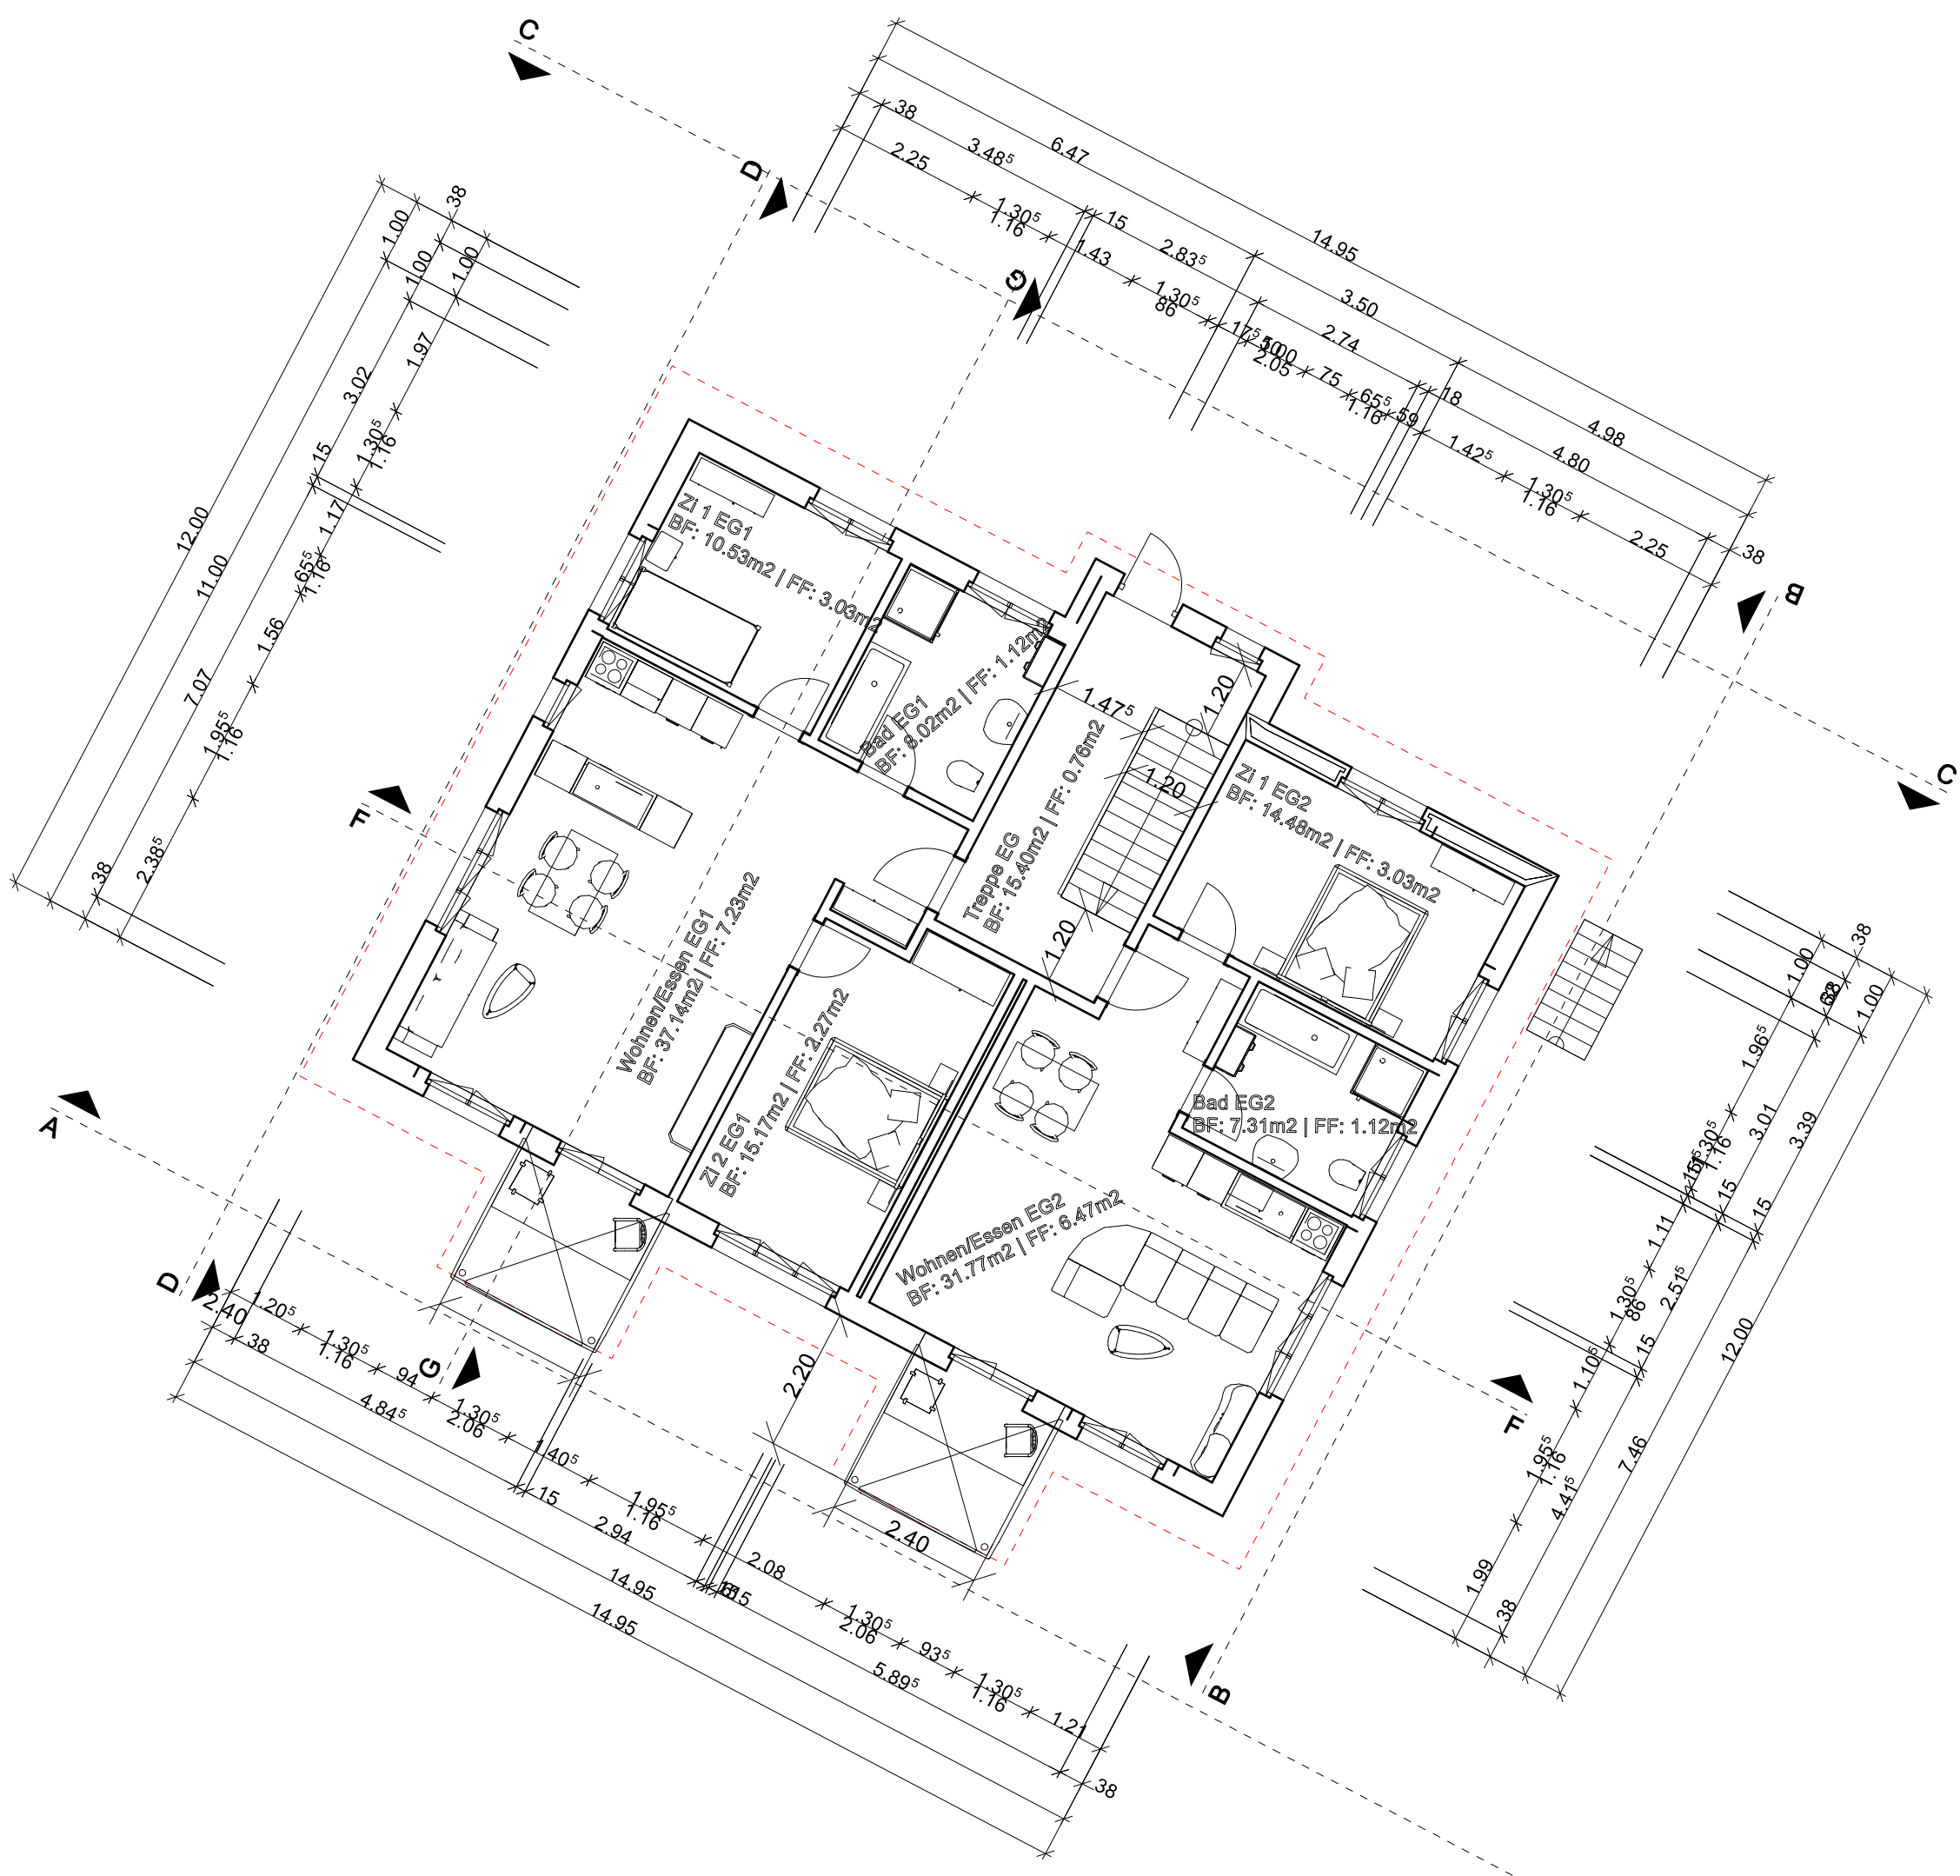

Baueingabe:
Laupen, 10.Mai.2020

Baueingabe:
Niederurnen, 10.Mai.2020

Bauvorhaben: Neubau Mehrfamilienhaus Im Brüel, 8637 Laupen		Bauherrschaft: Rüdis Immogen AG, Richard Rüdisüli Im Brüel 2, 8637 Laupen		 Rüdis Immogen AG	
Plan Nr.: 6.1		Plantitel: Grundriss EG		Projektverfasser: Rüdis Immogen AG, Thomas Rüdisüli Hauptstrasse 49, 8867 Niederurnen	
		Masstab: 1:100		Projektstand: Baueingabe	
		Plangrösse: A3		Datum: 10.Mai.2020	
				Version: V6.113	