


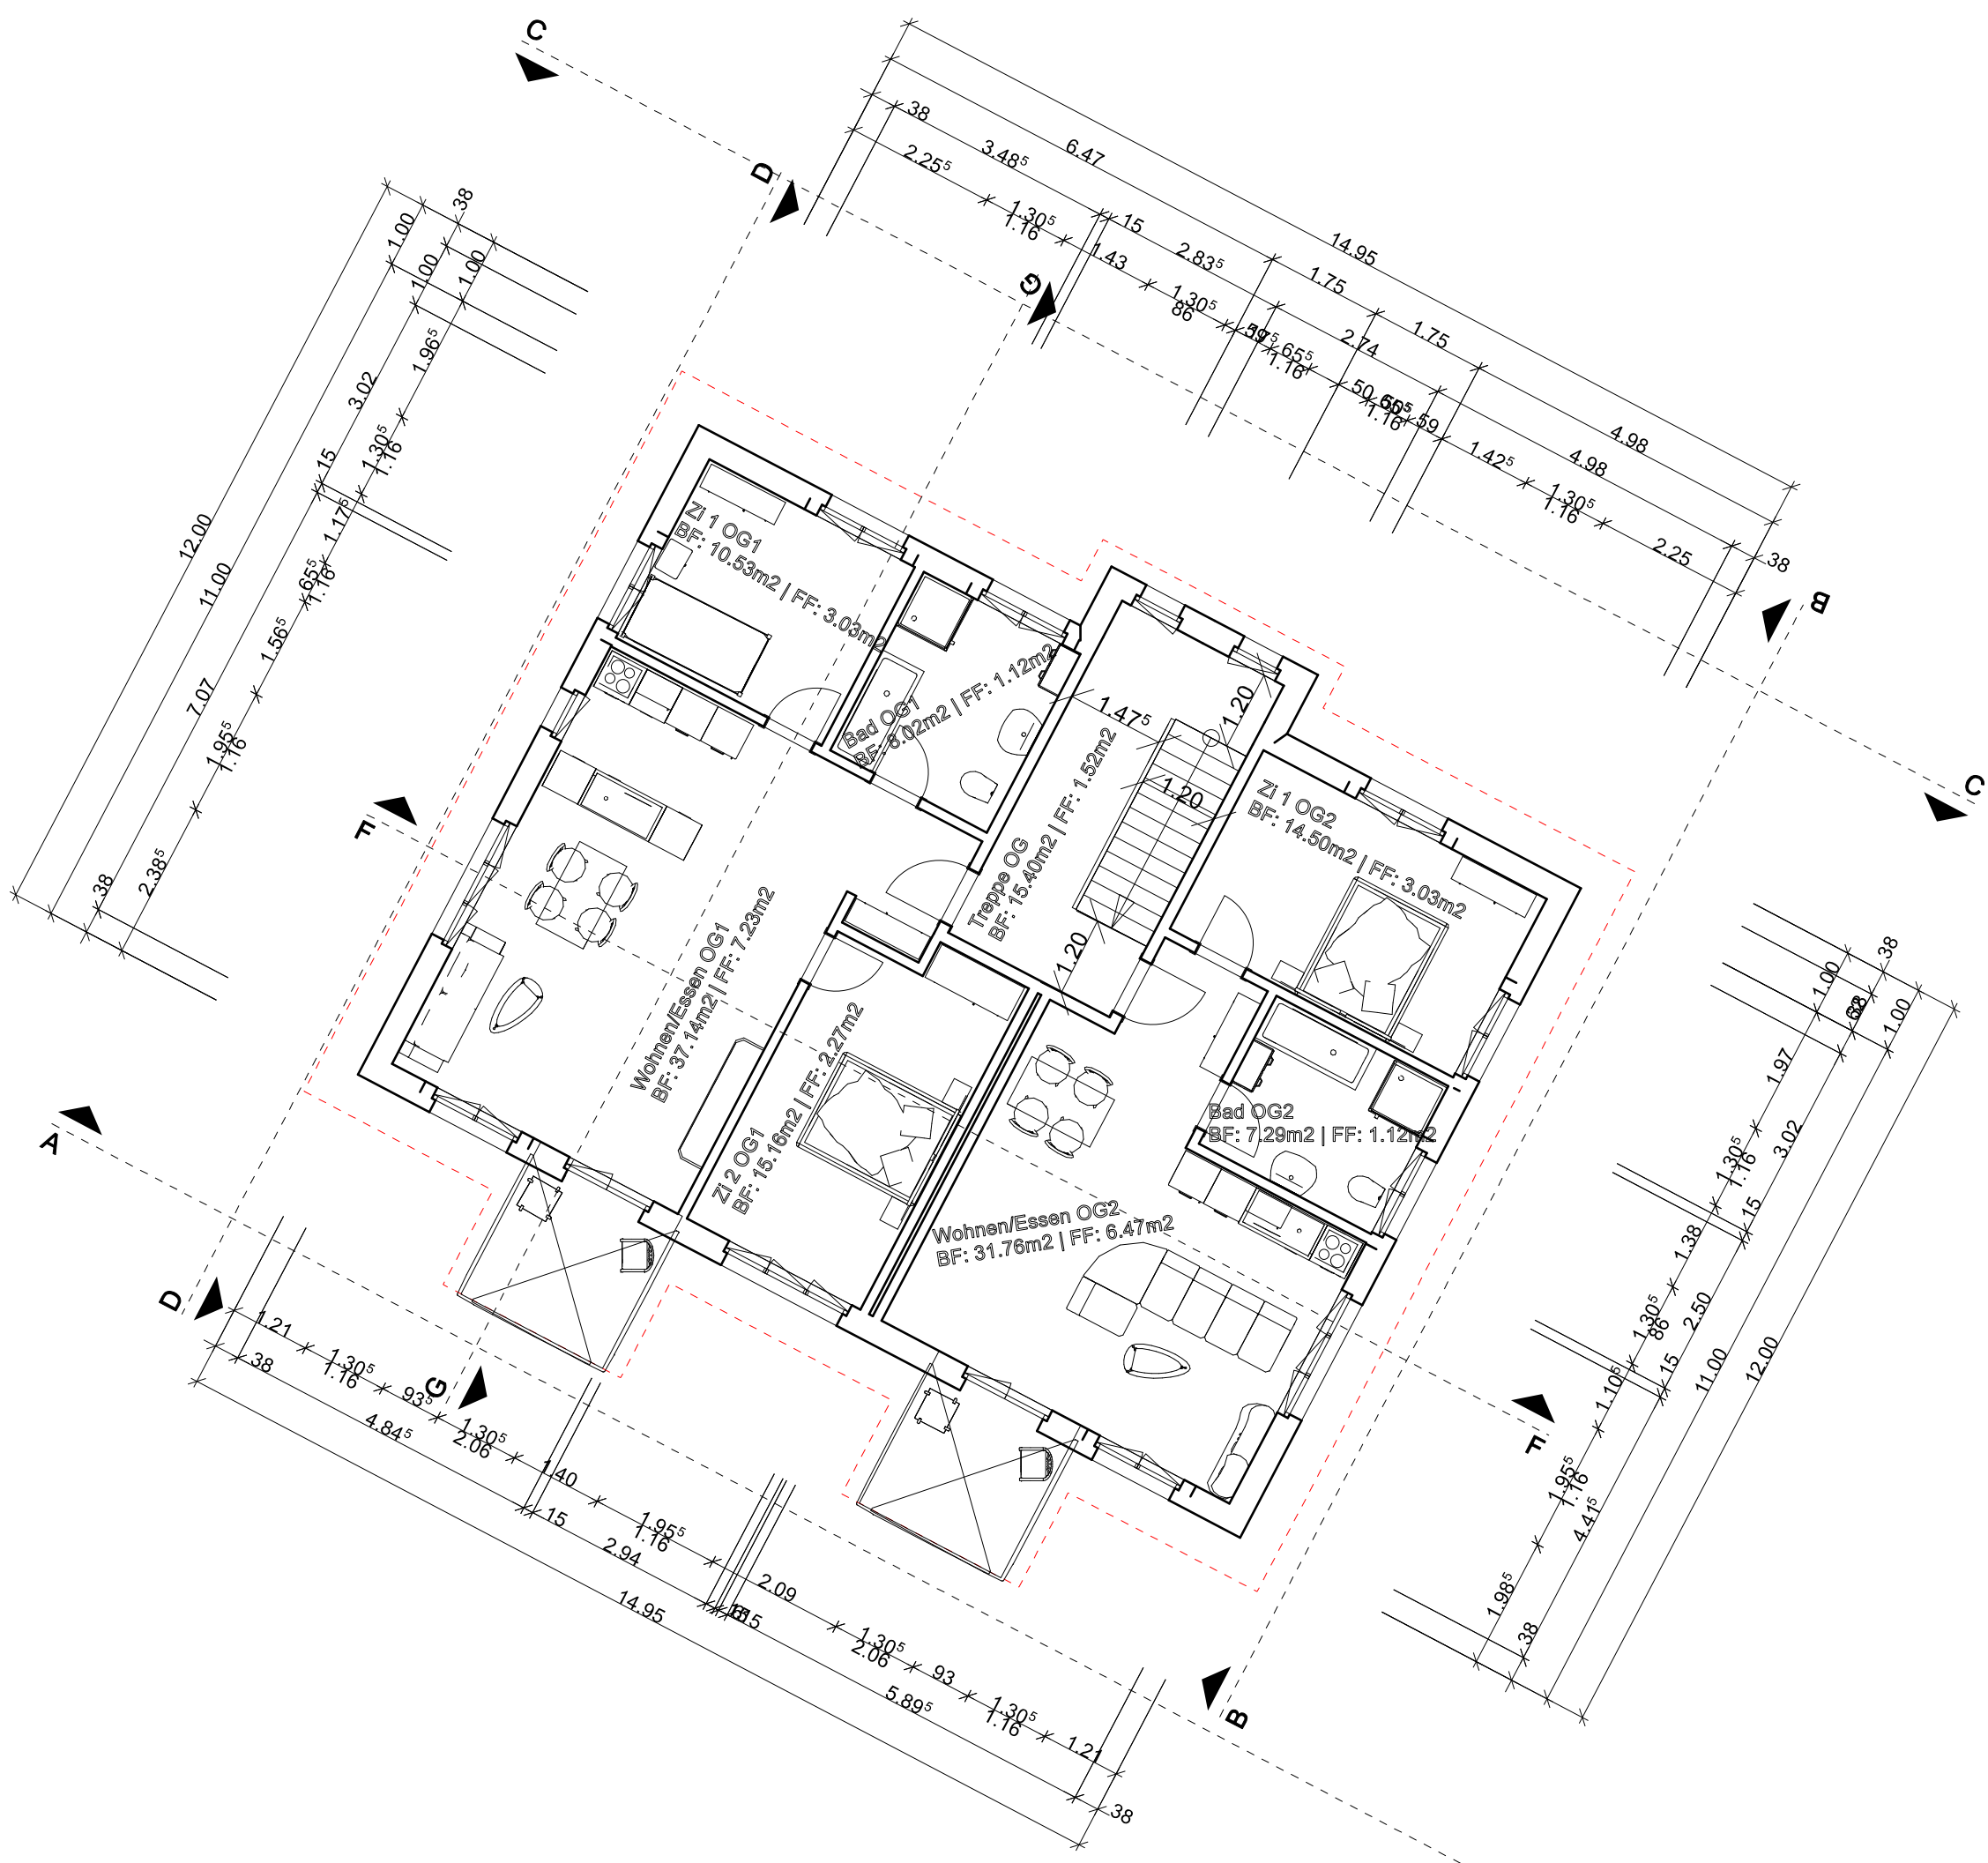

Baueingabe:
Laupen, 10.Mai.2020

Baueingabe:
Niederurnen, 10.Mai.2020

Bauvorhaben: Neubau Mehrfamilienhaus Im Brüel, 8637 Laupen		Bauherrschaft: Rüdis Immogen AG, Richard Rüdisüli Im Brüel 2, 8637 Laupen		 Rüdis Immogen AG	
Plan Nr.: 6.2	Plantitel: Grundriss OG	Masstab: 1:100	Plangrösse: A3	Projekt: BrüelNew	Projektverfasser: Rüdis Immogen AG, Thomas Rüdisüli Hauptstrasse 49, 8867 Niederurnen
				Projektstand: Baueingabe	Datum: 10.Mai.2020
				Version: V6.113	