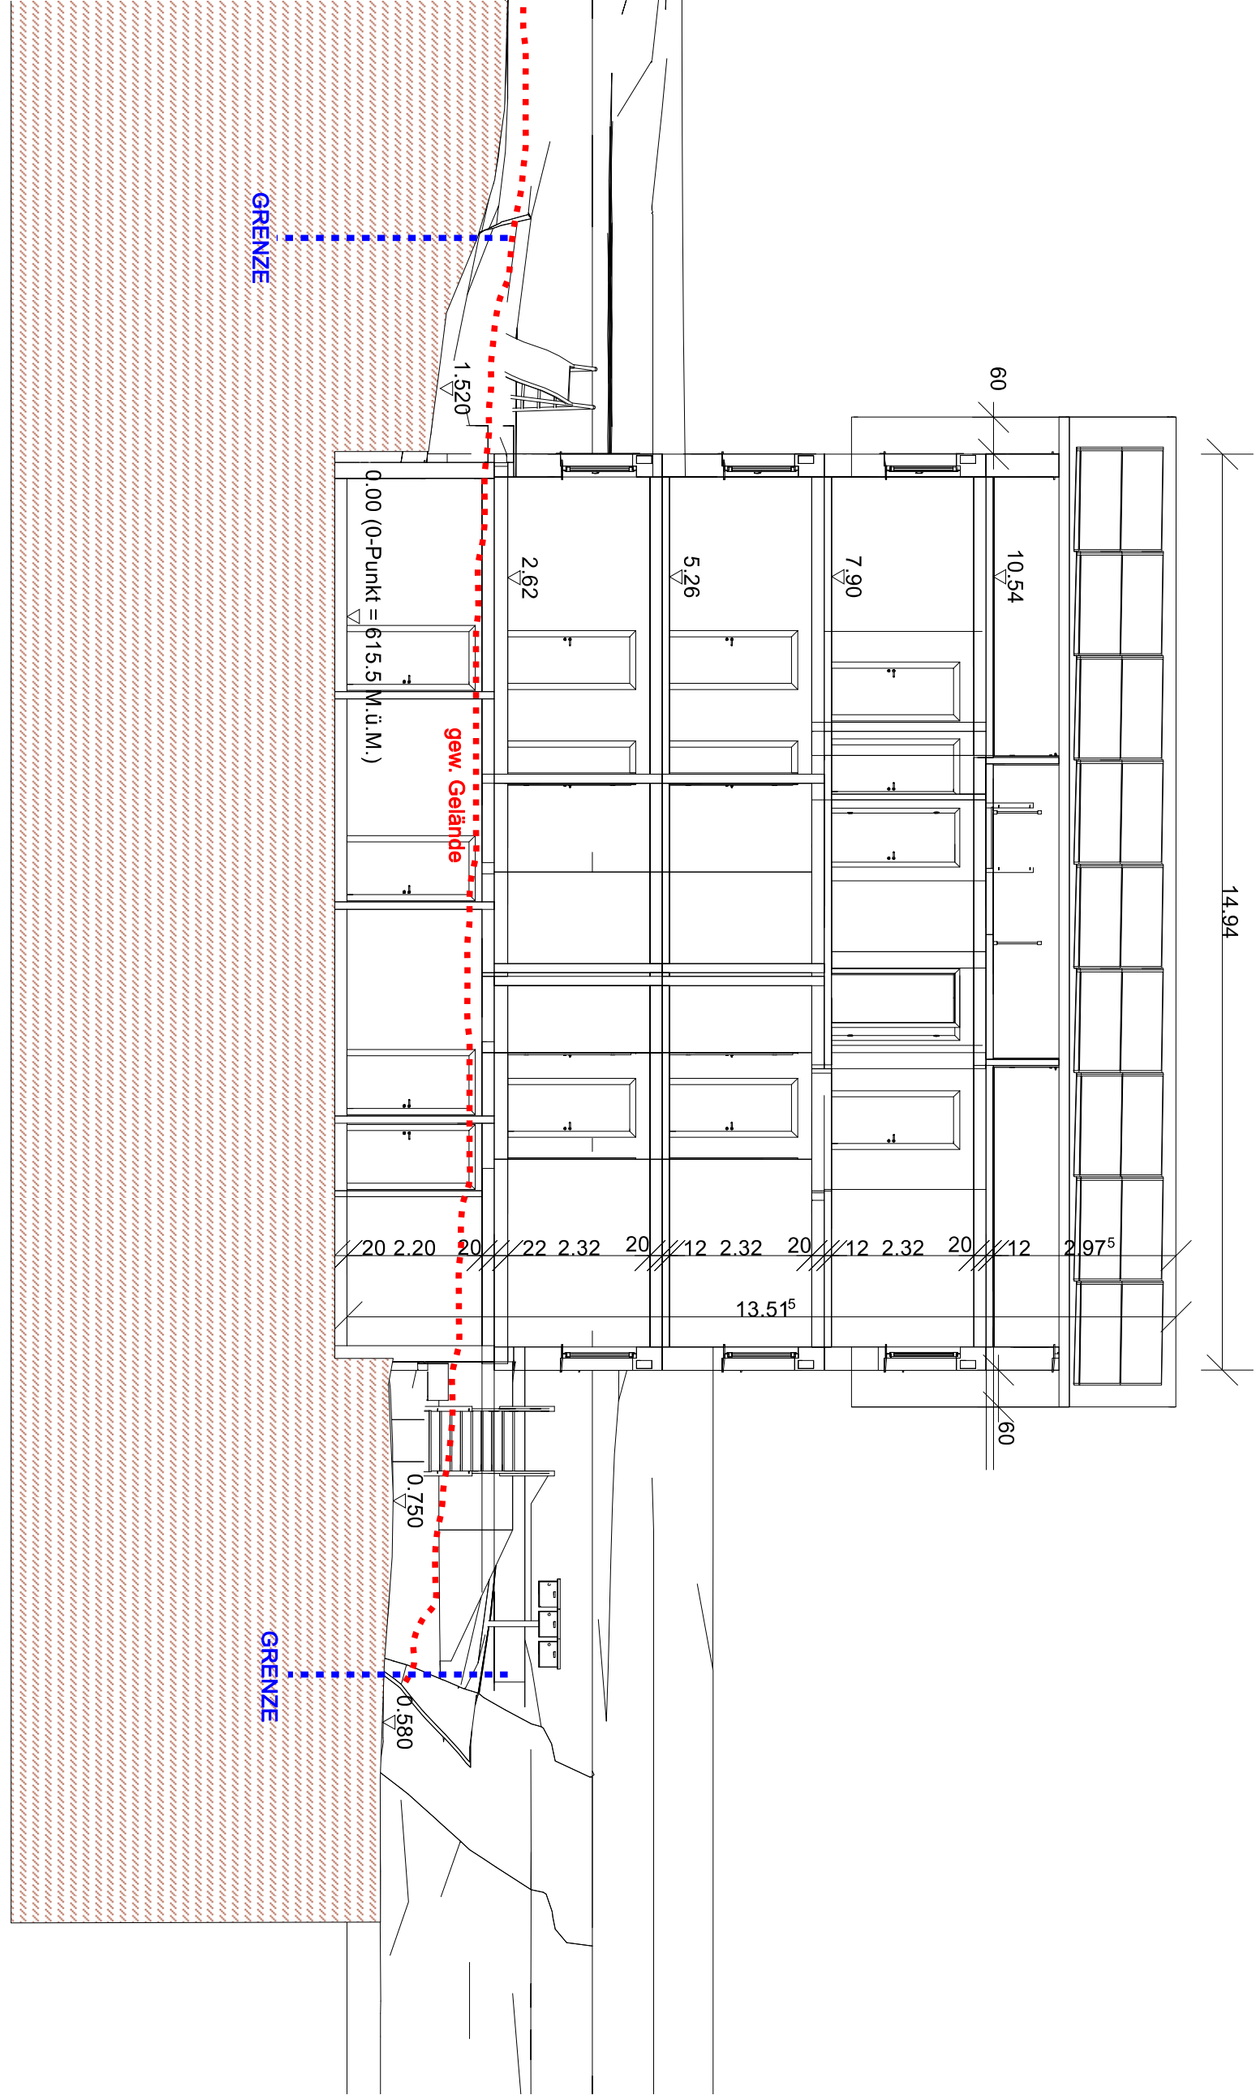

Baueingabe:
Laupen, 10.Mai.2020

.....

Baueingabe:
Niederurnen, 10.Mai.2020

.....

Bauvorhaben:		Bauherrschaft:			Projektverfasser:			
Neubau Mehrfamilienhaus Im Brüel, 8637 Laupen		Rüdis Immogen AG, Richard Rüdisüli Im Brüel 2, 8637 Laupen			Rüdis Immogen AG, Thomas Rüdisüli Hauptstrasse 49, 8867 Niederurnen			Rüdis Immogen AG
Plan Nr.:	**Plantitel:**	**Massstab:**	**Plangrösse:**	**Projekt:**	**Projektstand:**	**Datum:**	**Version:**	
7.0	Längsschnitt (F)	1:100	A3	BrüelNew	Baueingabe	10.Mai.2020	V6.113	