



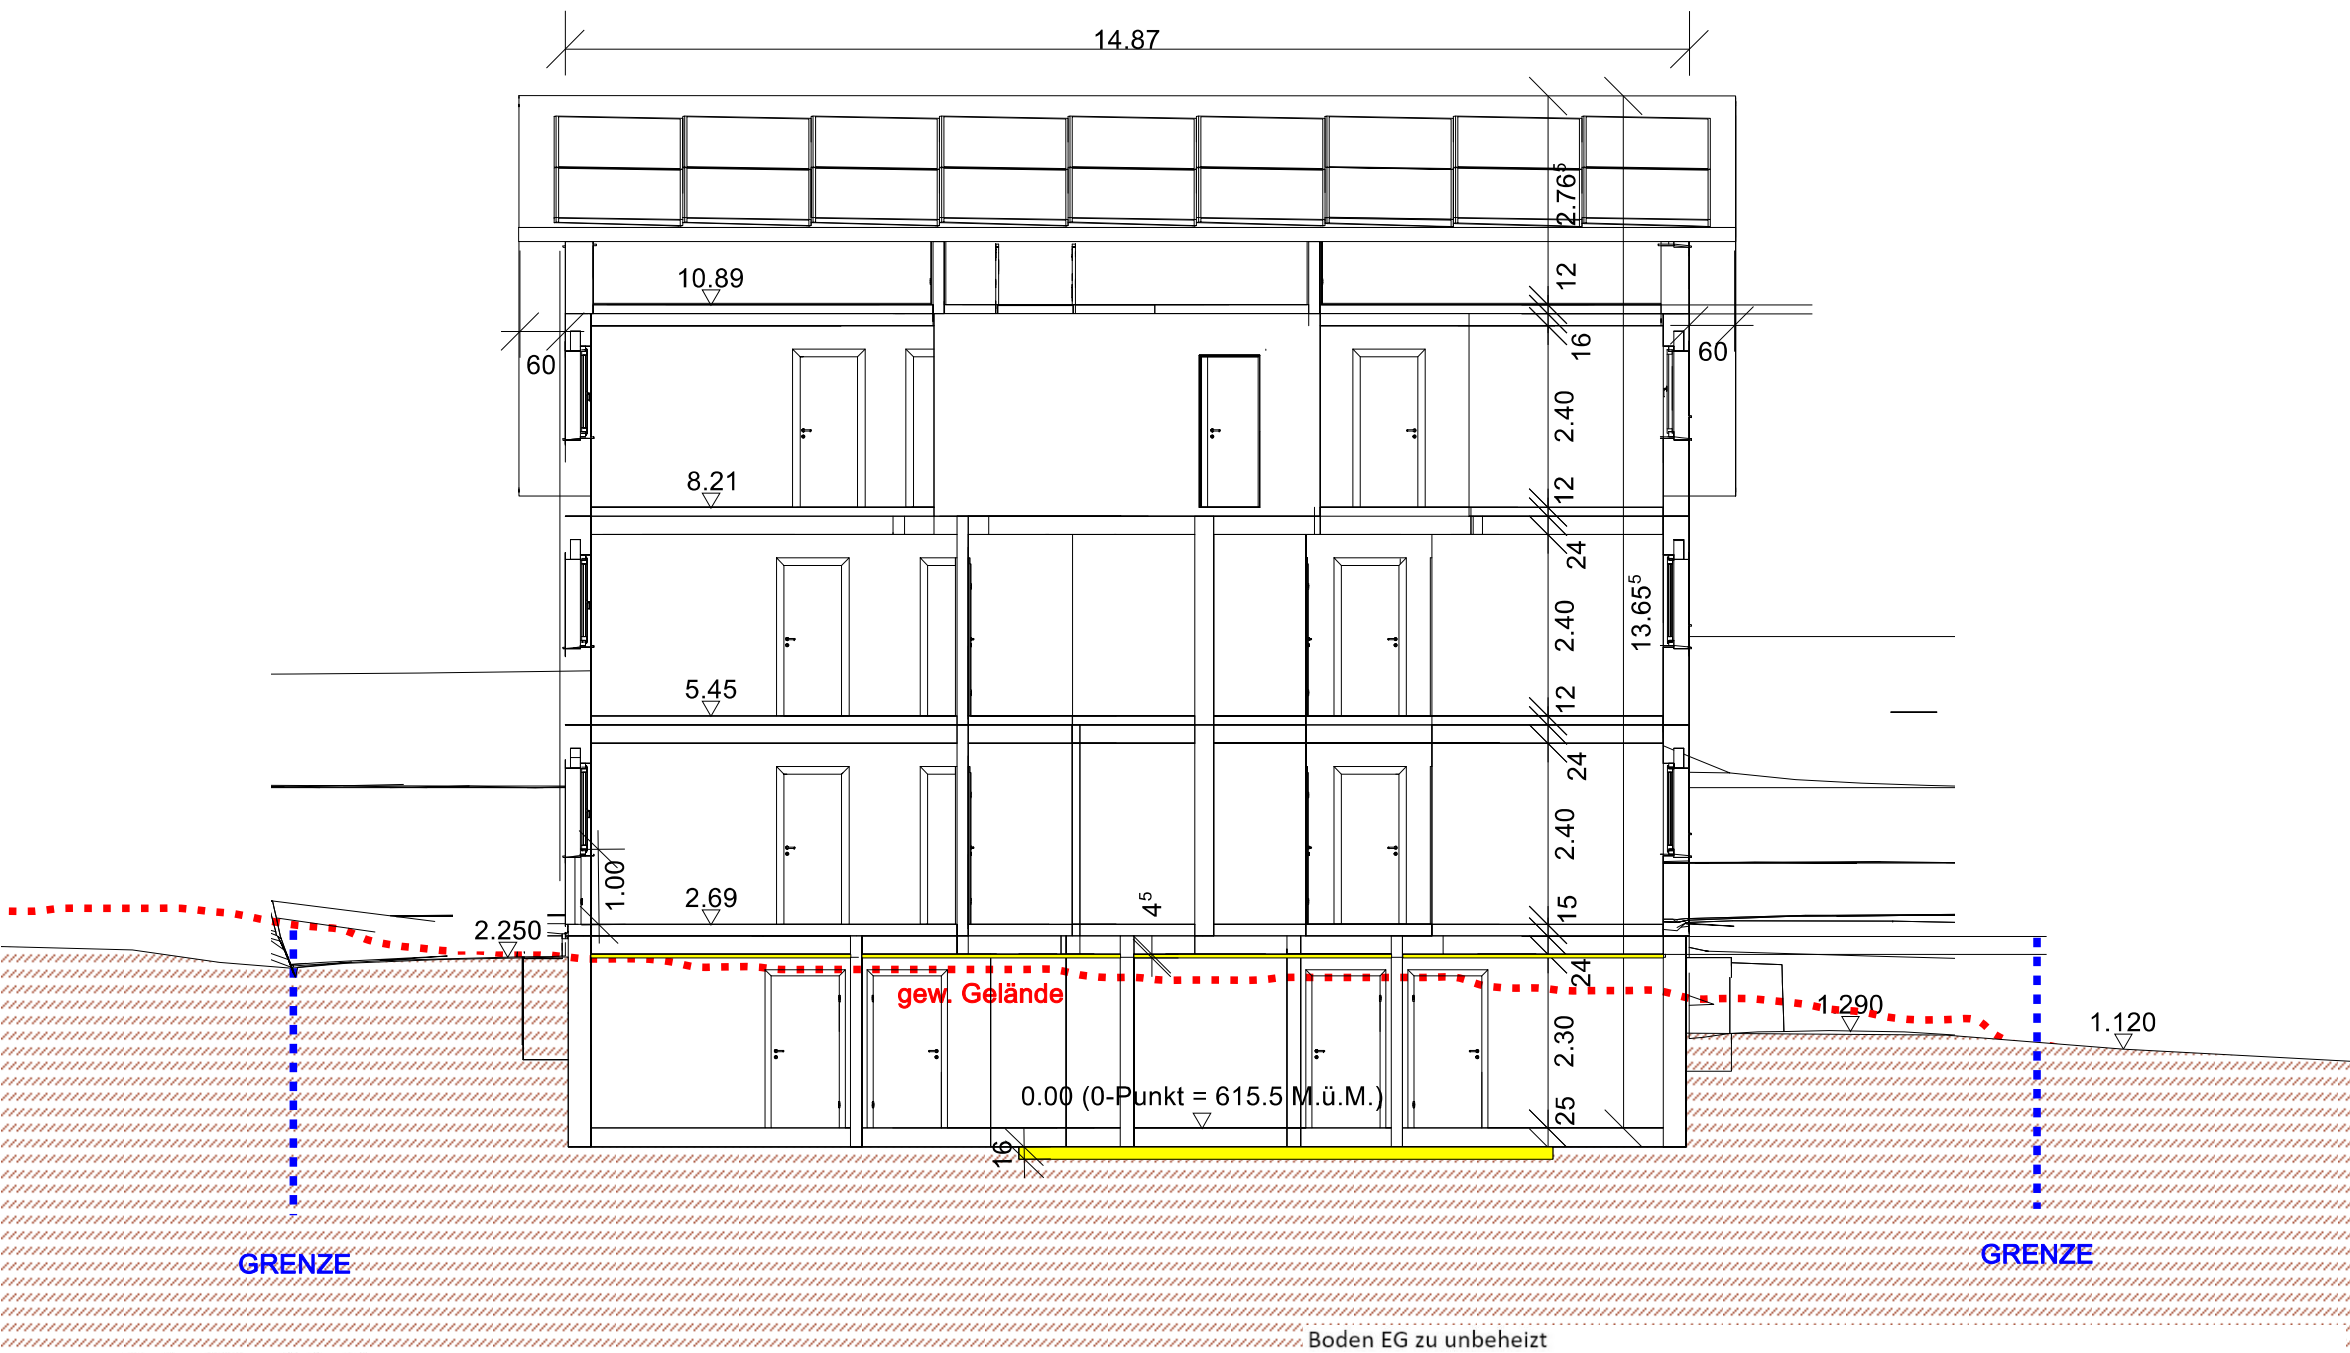


Boden UG zu Erdreich

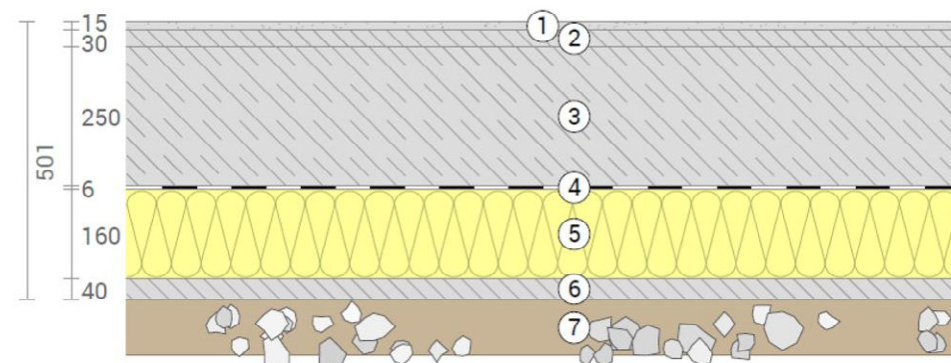

- | | | |
|-------------------------------------|--------------------------------------|------------|
| ① Bodenbelag, Feinsteinzeug (15 mm) | ④ Feuchtigkeitssperre | ⑦ Erdreich |
| ② Zementüberzug (30 mm) | ⑤ XPS KF 300 Standard (160 mm) | |
| ③ Beton armiert (250 mm) | ⑥ Splitt, Sauberkeitsschicht (40 mm) | |

Boden EG zu unbeheizt

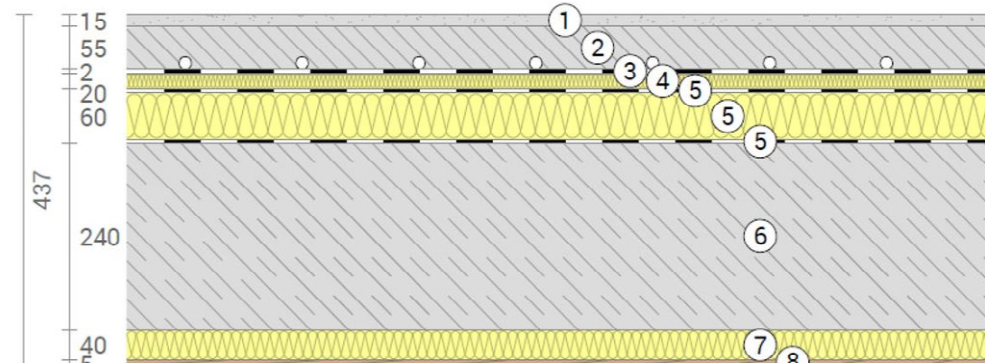

- | | |
|---------------------------------------|------------------------------------|
| ① Bodenbelag; Vinyl-Boden (15 mm) | ⑤ PIR Alu, Dämmplatte (60 mm) |
| ② Calciumsulfatfließestrich (55 mm) | ⑥ Beton armiert (240 mm) |
| ③ Folie, PE | ⑦ UNITEX SW KD light Typ 2 (40 mm) |
| ④ Trittschalldämmplatte PS 81 (20 mm) | ⑧ Unitex L-EPS Typ 3 (5 mm) |

Aktualisierung:
Niederurnen, Laupen, 15.Nov.2020

Aktualisierung:
Laupen, 15.Nov.2020

Bauvorhaben: Neubau Mehrfamilienhaus Im Brüel, 8637 Laupen		Bauherrschaft: Rüdís ImmoGen AG, Richard Rüdísüli Im Brüel 2, 8637 Laupen		Projektverfasser: Rüdís ImmoGen AG, Thomas Rüdísüli Hauptstrasse 49, 8867 Niederurnen	
Plan Nr.: 7.0	Plantitel: Längsschnitt (F)	Massstab: 1:100	Plangrösse: A3	Projektstand: Aktualisierung	Datum: 15.Nov.2020
			Projekt: BrüelNew	Version: V7.088	