


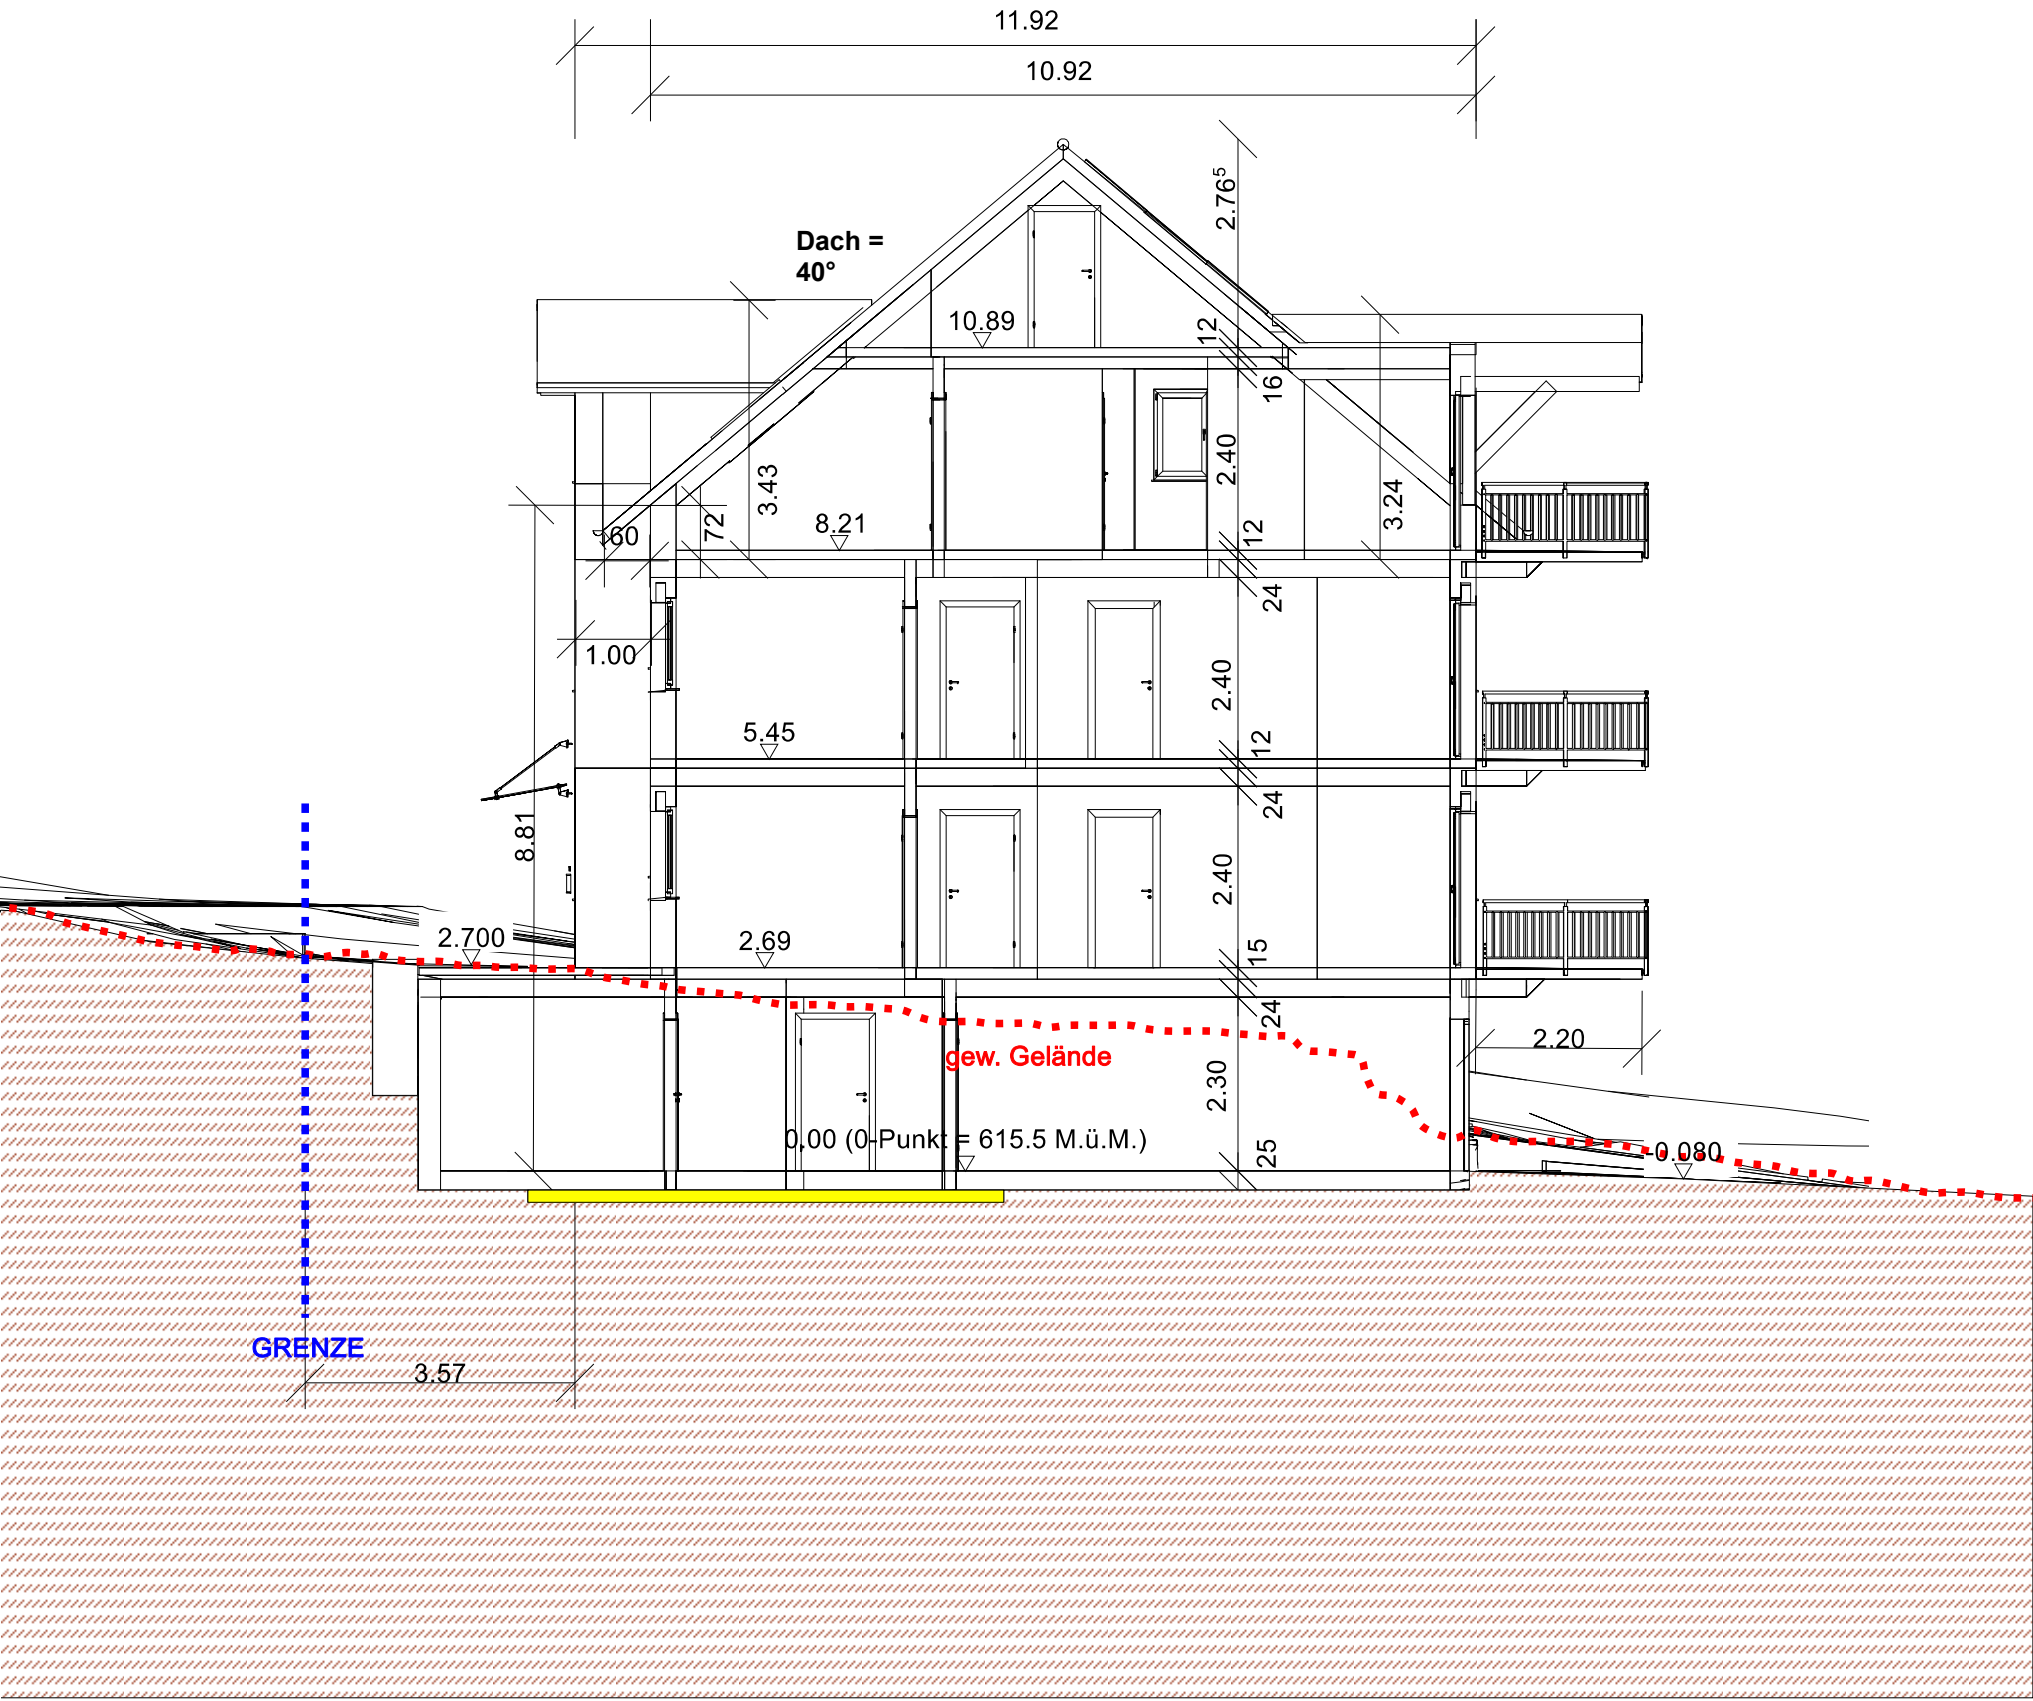

Aktualisierung:
Laupen, 15. Nov. 2020

Aktualisierung:
Niederurnen, Laupen, 15. Nov. 2020

Bauvorhaben: Neubau Mehrfamilienhaus Im Brühl, 8637 Laupen		Bauherrschaft: Rüdís Immogen AG, Richard Rüdísüli Im Brühl 2, 8637 Laupen		Projektverfasser: Rüdís Immogen AG, Thomas Rüdísüli Hauptstrasse 49, 8867 Niederurnen	
Plan Nr.:	7.1	Plantitel:	Querschnitt (G)	Masstab:	1:100
				Plangrösse:	A3
				Projekt:	BrüelNew
				Datum:	15. Nov. 2020
				Version:	V7.088