


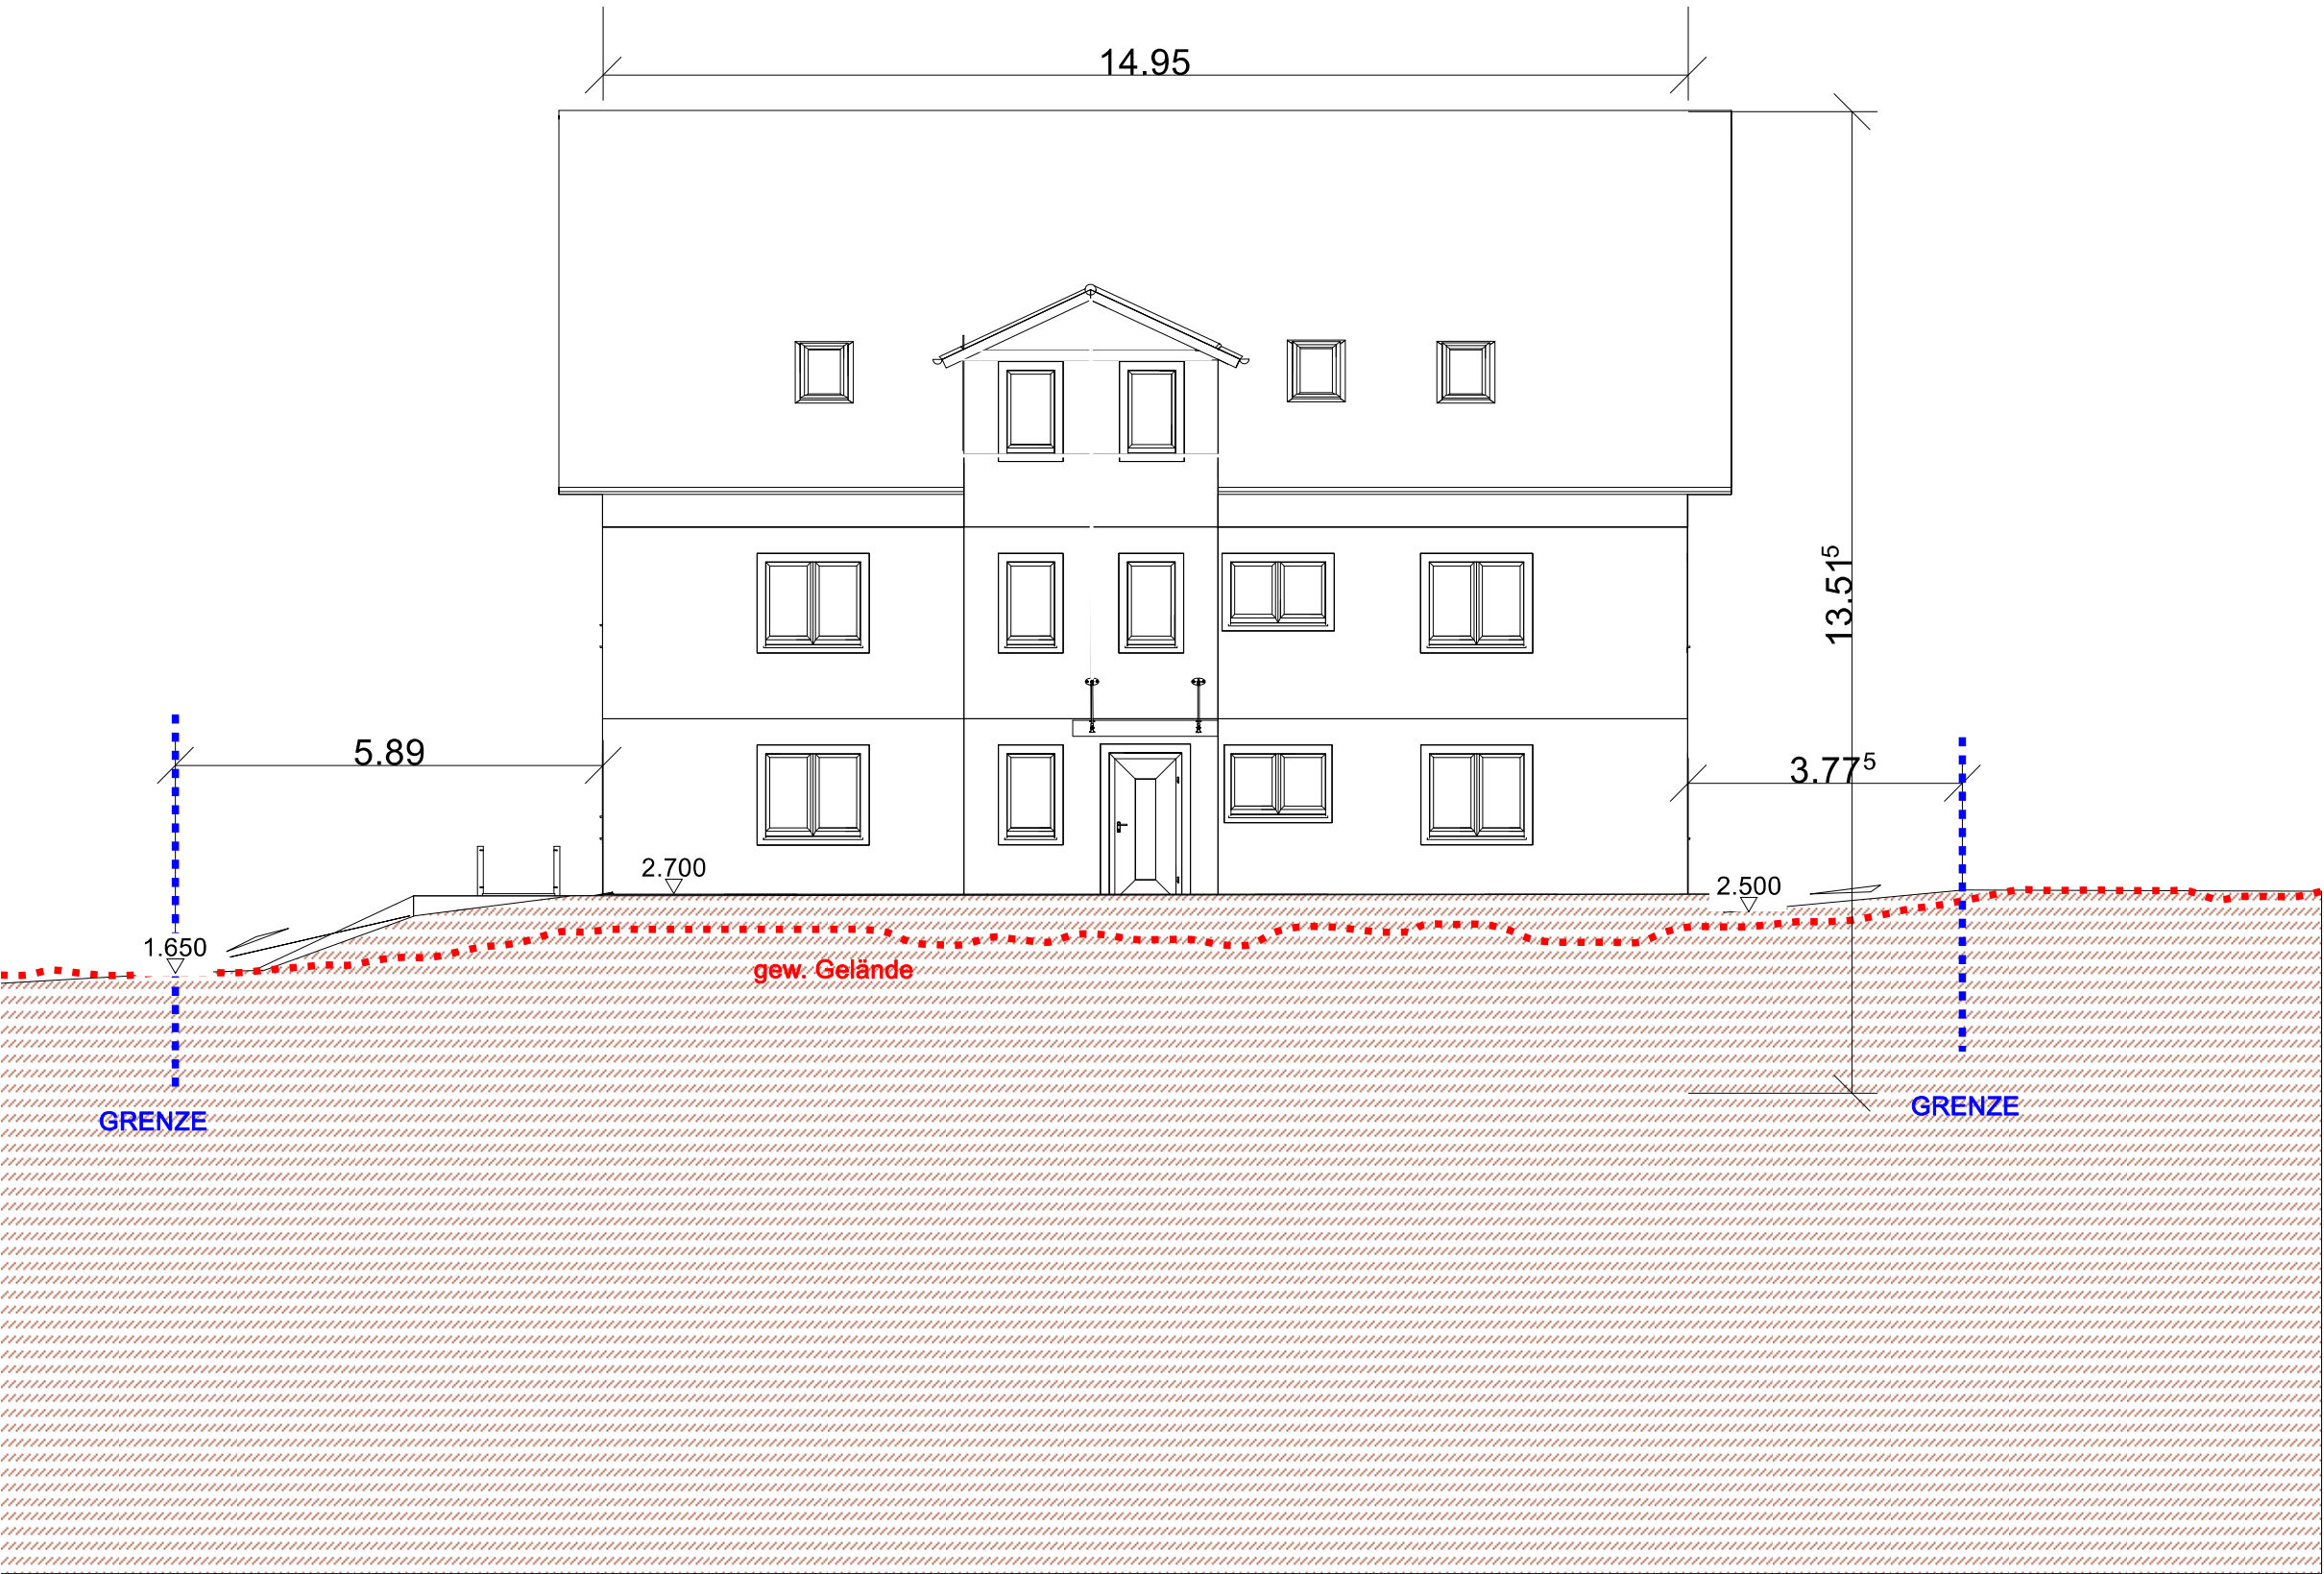

Baueingabe:
Niederurnen, 10.Mai.2020

Baueingabe:
Laupen, 10.Mai.2020

 Rüdis Immobilien AG							
Bauvorhaben: Neubau Mehrfamilienhaus Im Brüel, 8637 Laupen		Bauherrschaft: Rüdis Immobilien AG, Richard Rüdisüli Im Brüel 2, 8637 Laupen		Projektverfasser: Rüdis Immobilien AG, Thomas Rüdisüli Hauptstrasse 49, 8867 Niederurnen			
		Plan Nr.: 8.0	Plantitel: Fassade Nord (C)	Massstab: 1:100	Plangrösse: A3	Projekt: BrüelNew	Projektstand: Baueingabe