


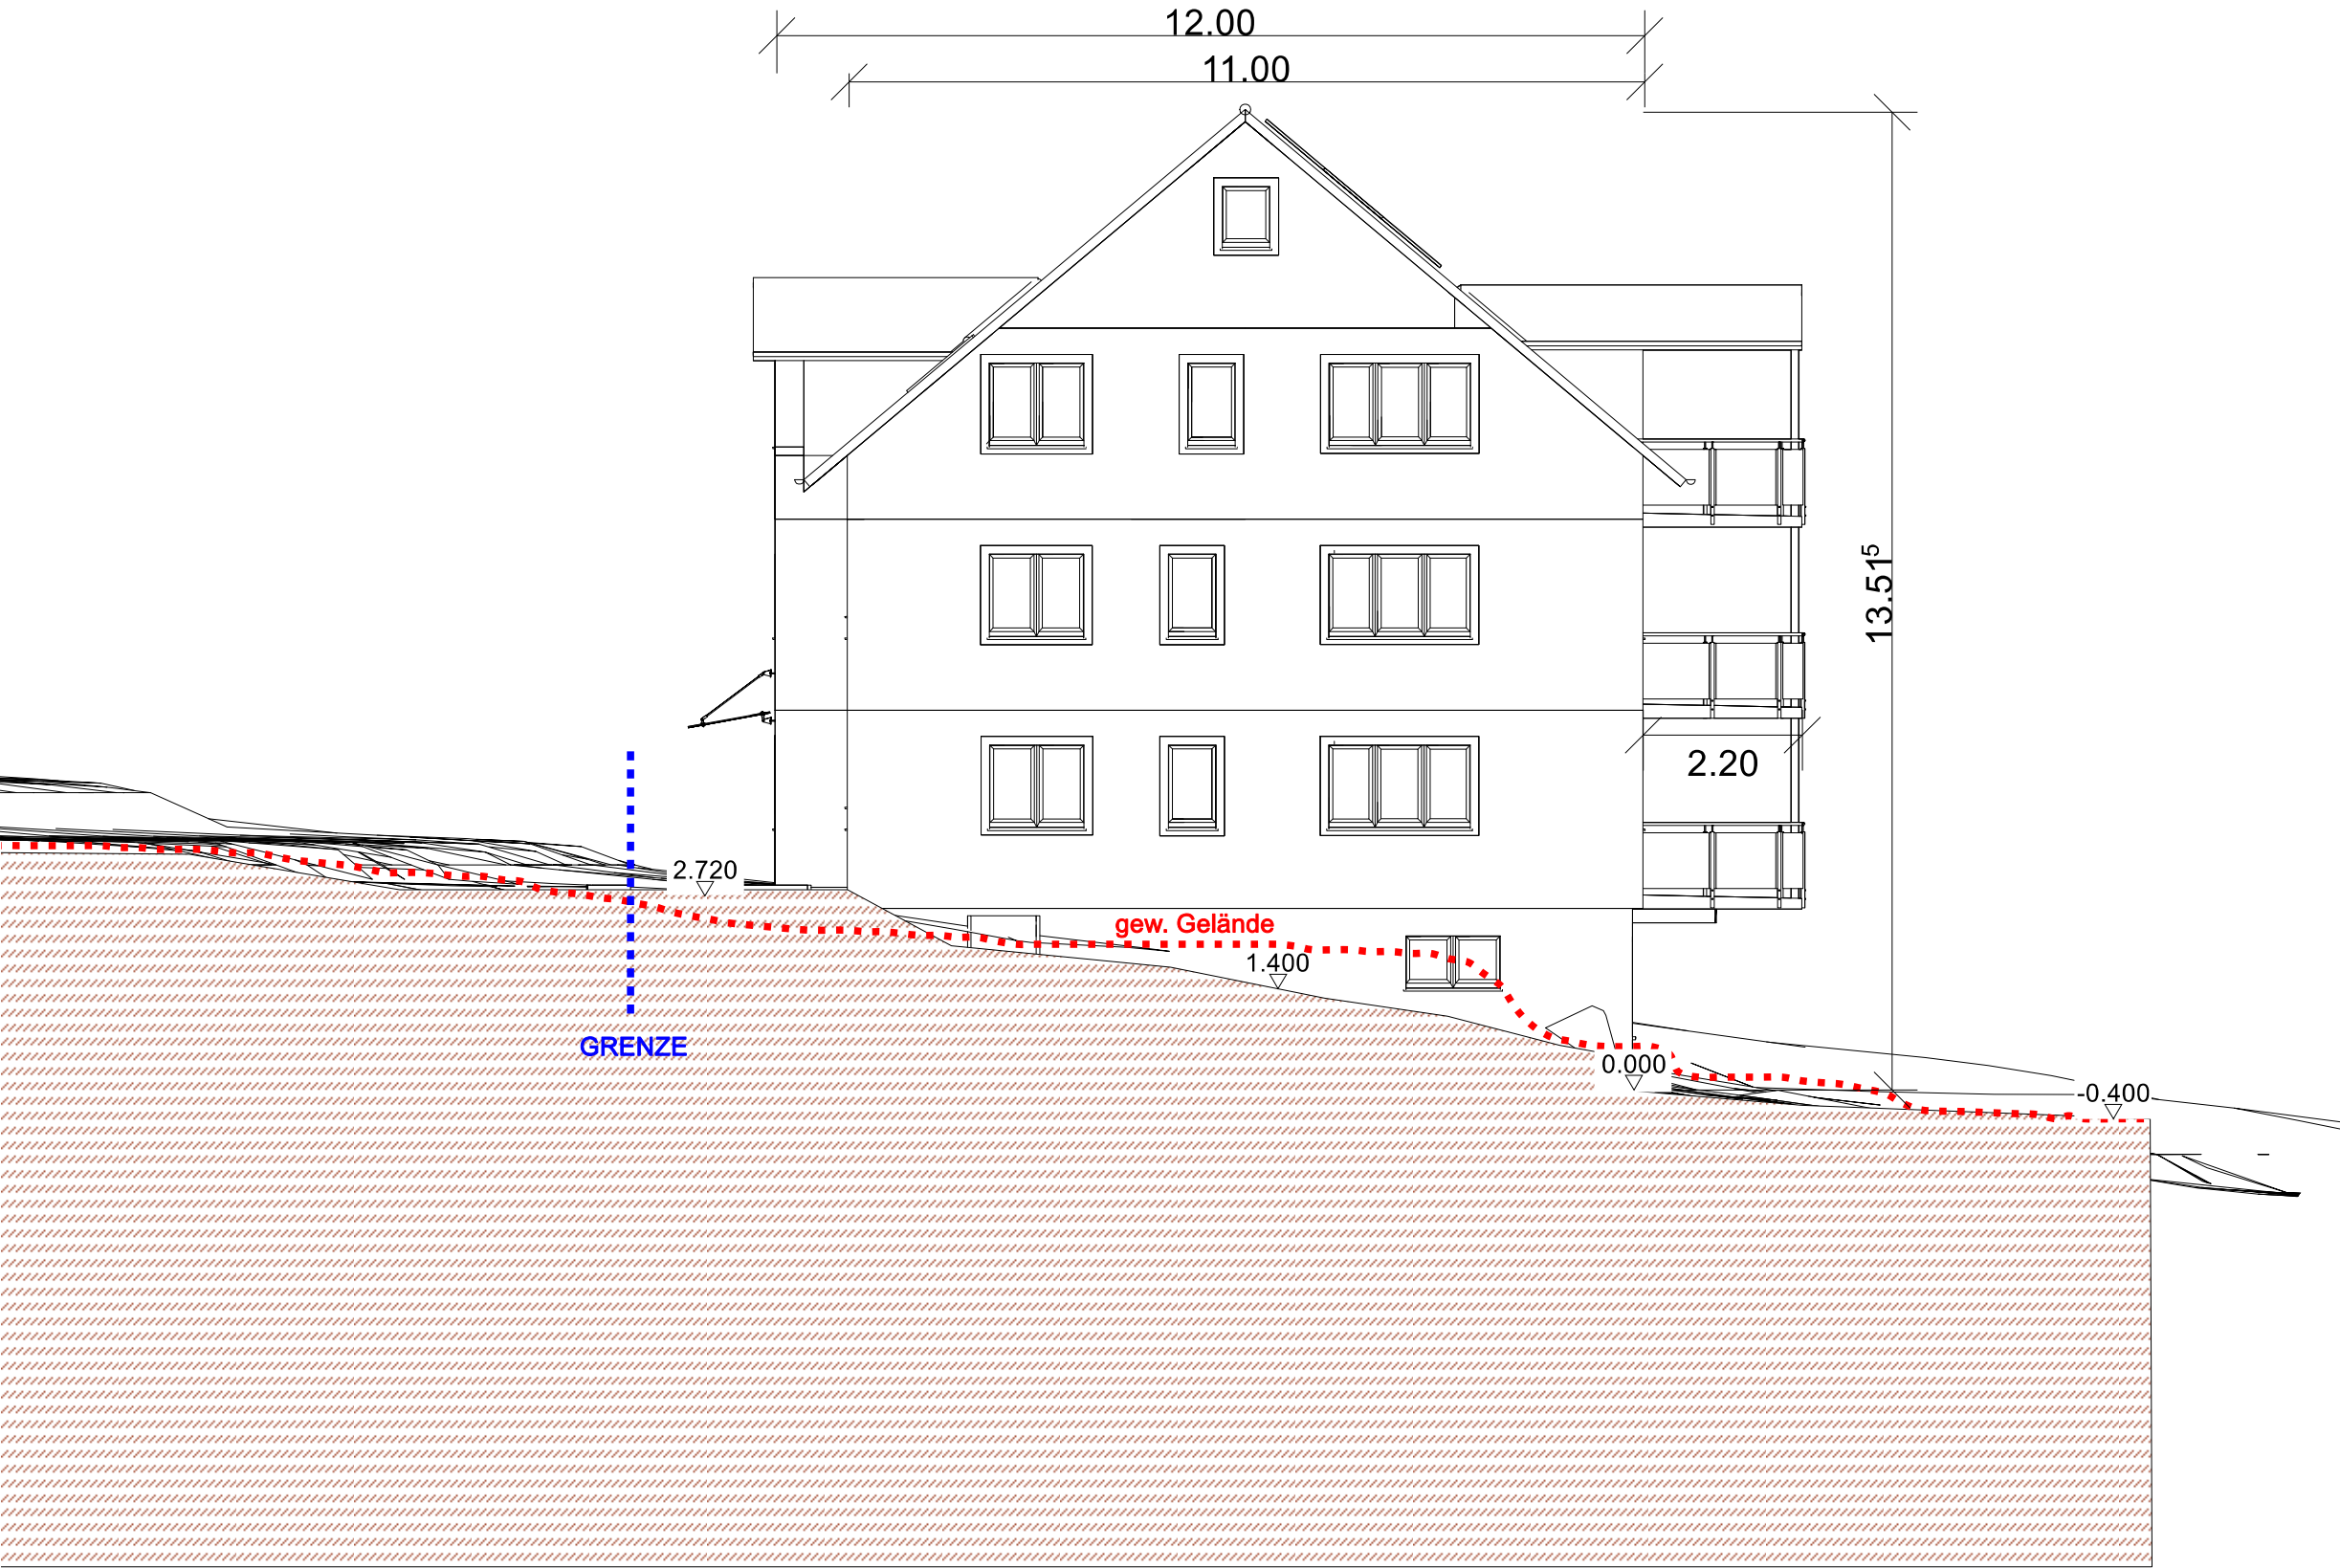

Baueingabe:
Niederurnen, 10.Mai.2020

Baueingabe:
Laupen, 10.Mai.2020

 Rüdis Immogen AG			
Bauvorhaben: Neubau Mehrfamilienhaus Im Brüel, 8637 Laupen	Bauherrschaft: Rüdis Immogen AG, Richard Rüdisüli Im Brüel 2, 8637 Laupen		Projektverfasser: Rüdis Immogen AG, Thomas Rüdisüli Hauptstrasse 49, 8867 Niederurnen
	Plan Nr.: 8.3	Plantitel: Fassade West (D)	Projektstand: Baueingabe
		Massstab: 1:100	Datum: 10.Mai.2020
		Plangrösse: A3	Version: V6.113
		Projekt: BrüelNew	