


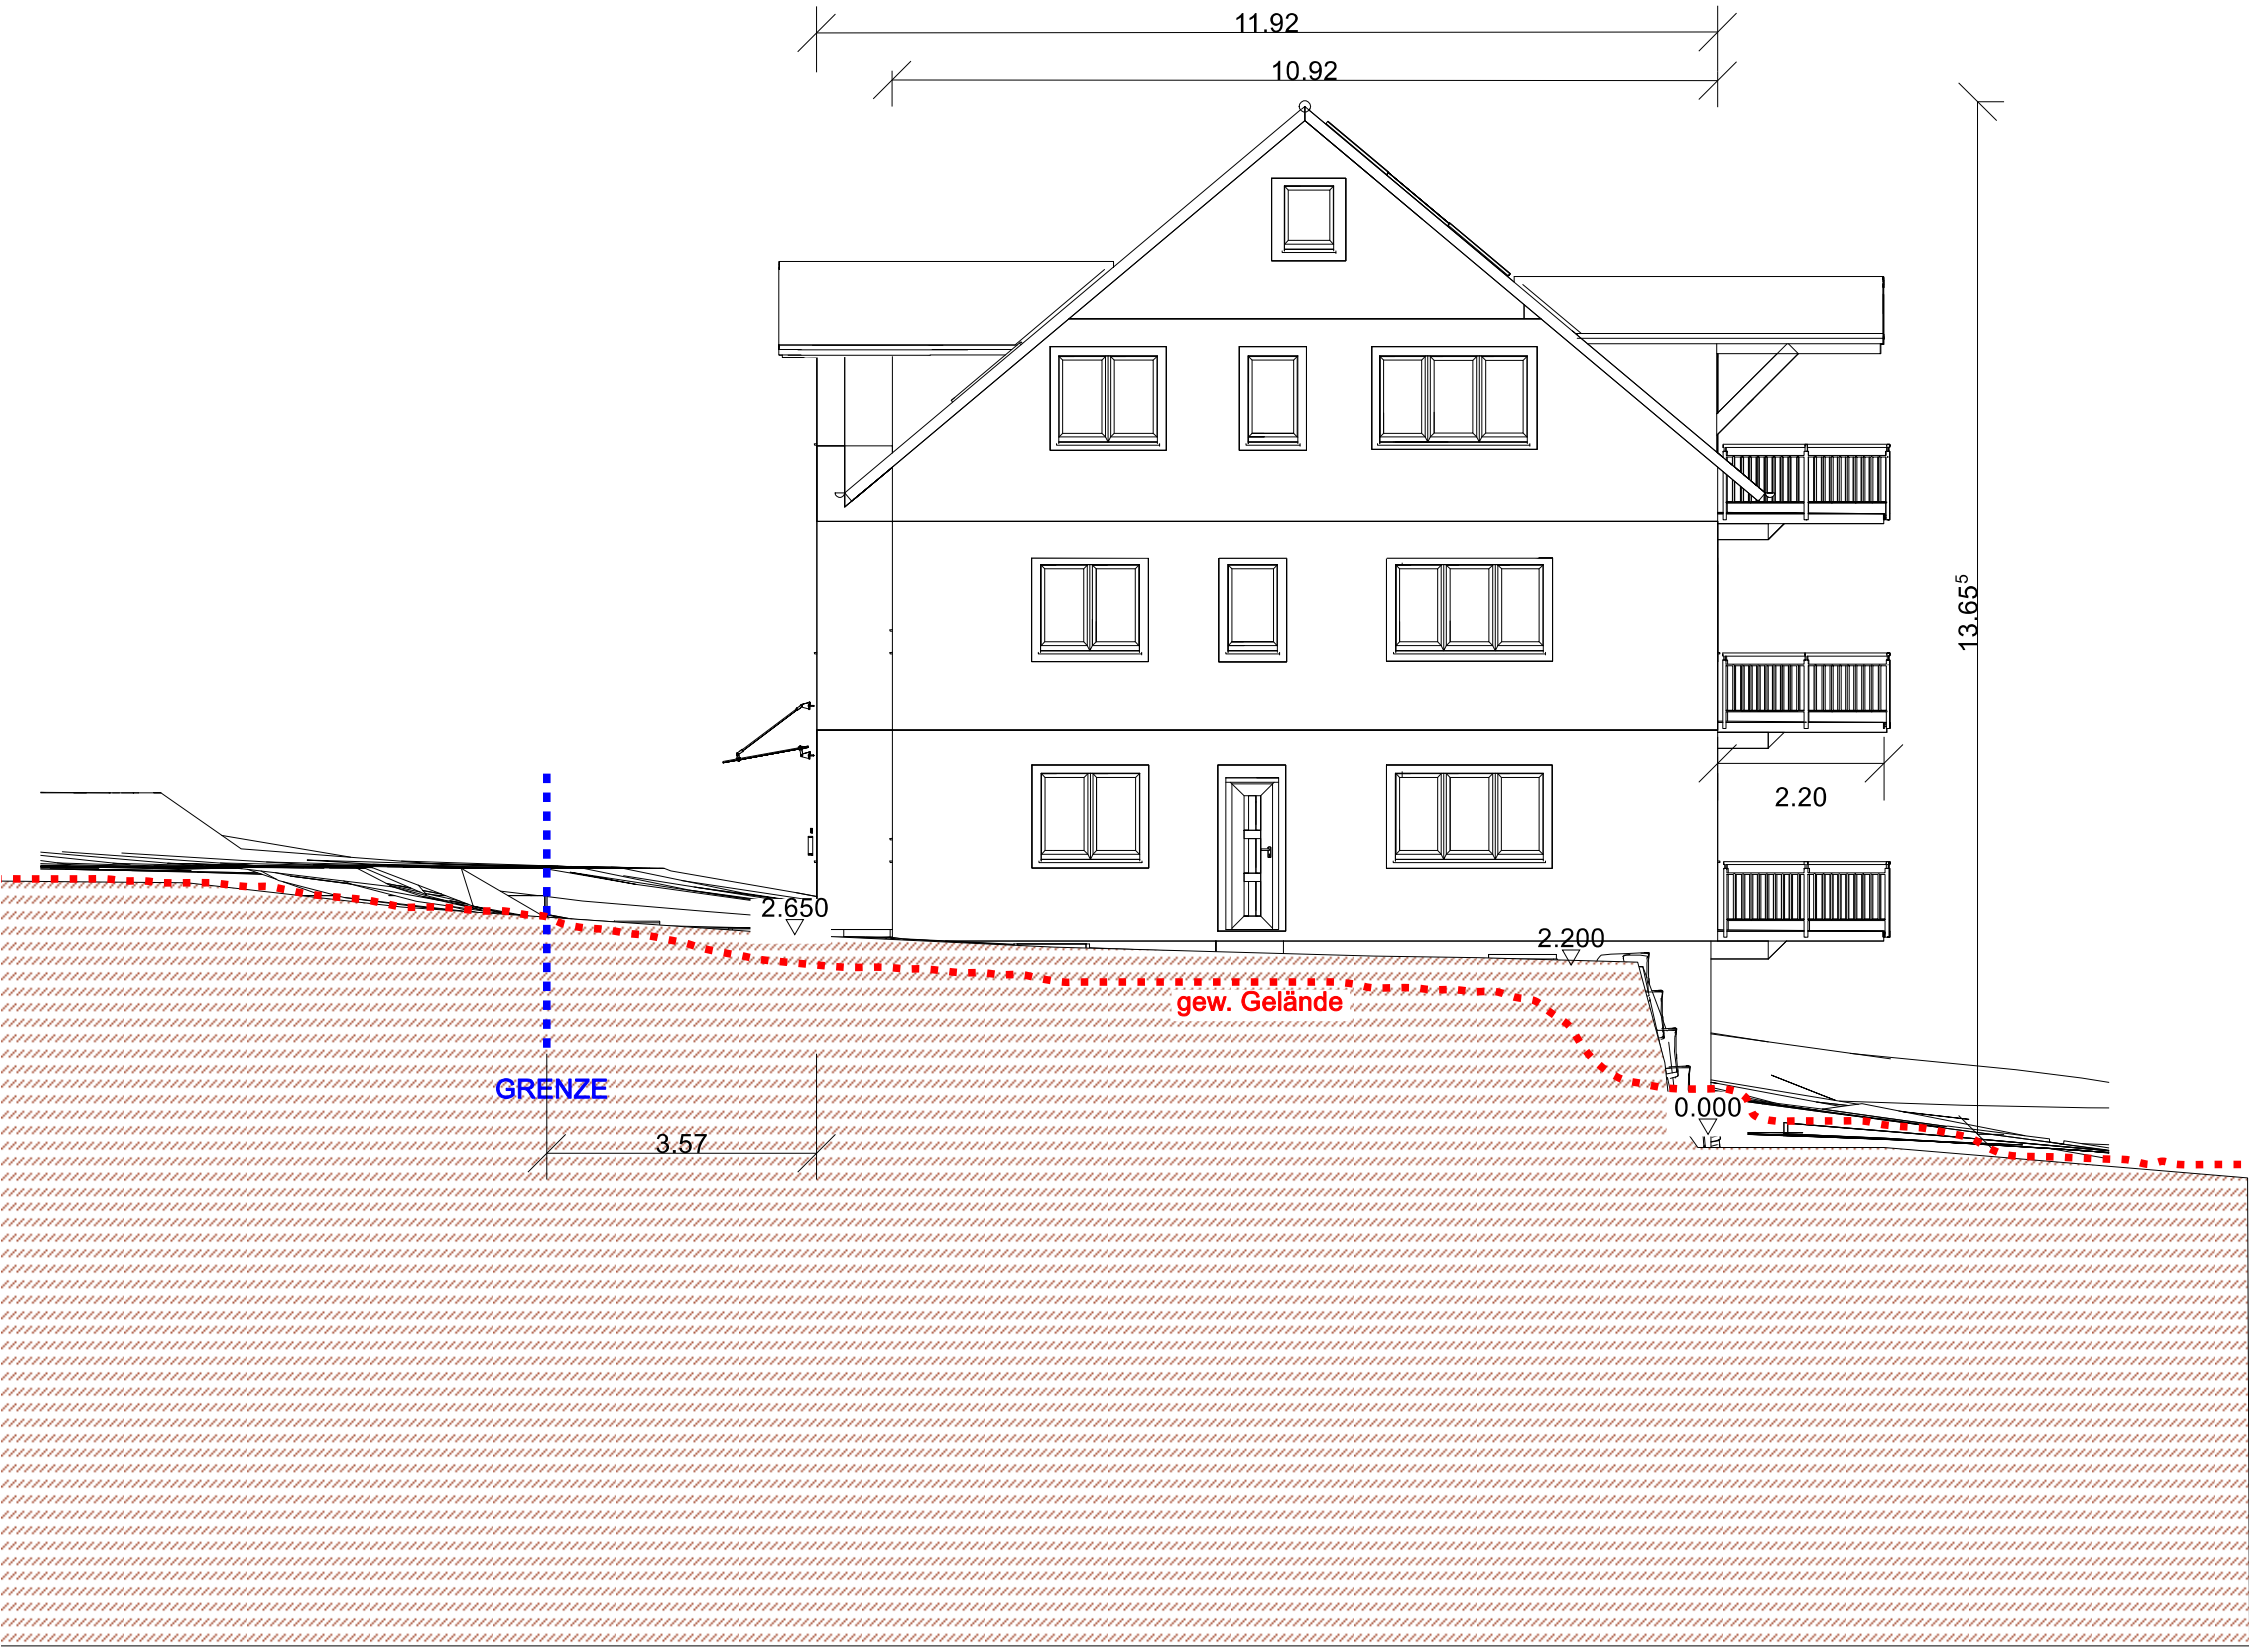

Aktualisierung:
Niederurnen, Laupen, 15.Nov.2020

Aktualisierung:
Laupen, 15.Nov.2020

Bauvorhaben:		Bauherrschaft:		Projektverfasser:	
Neubau Mehrfamilienhaus Im Brüel, 8637 Laupen		Rüdis Immogen AG, Richard Rüdisüli Im Brüel 2, 8637 Laupen		Rüdis Immogen AG, Thomas Rüdisüli Hauptstrasse 49, 8867 Niederurnen	
Plan Nr.:	Plantitel:	Massstab:	Plangrösse:	Projektstand:	Version:
8.3	Fassade West (D)	1:100	A3	Aktualisierung 15.Nov.2020	V7.088