



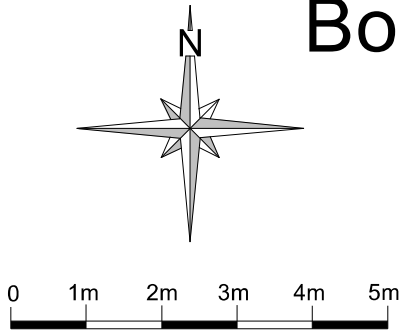

Boden

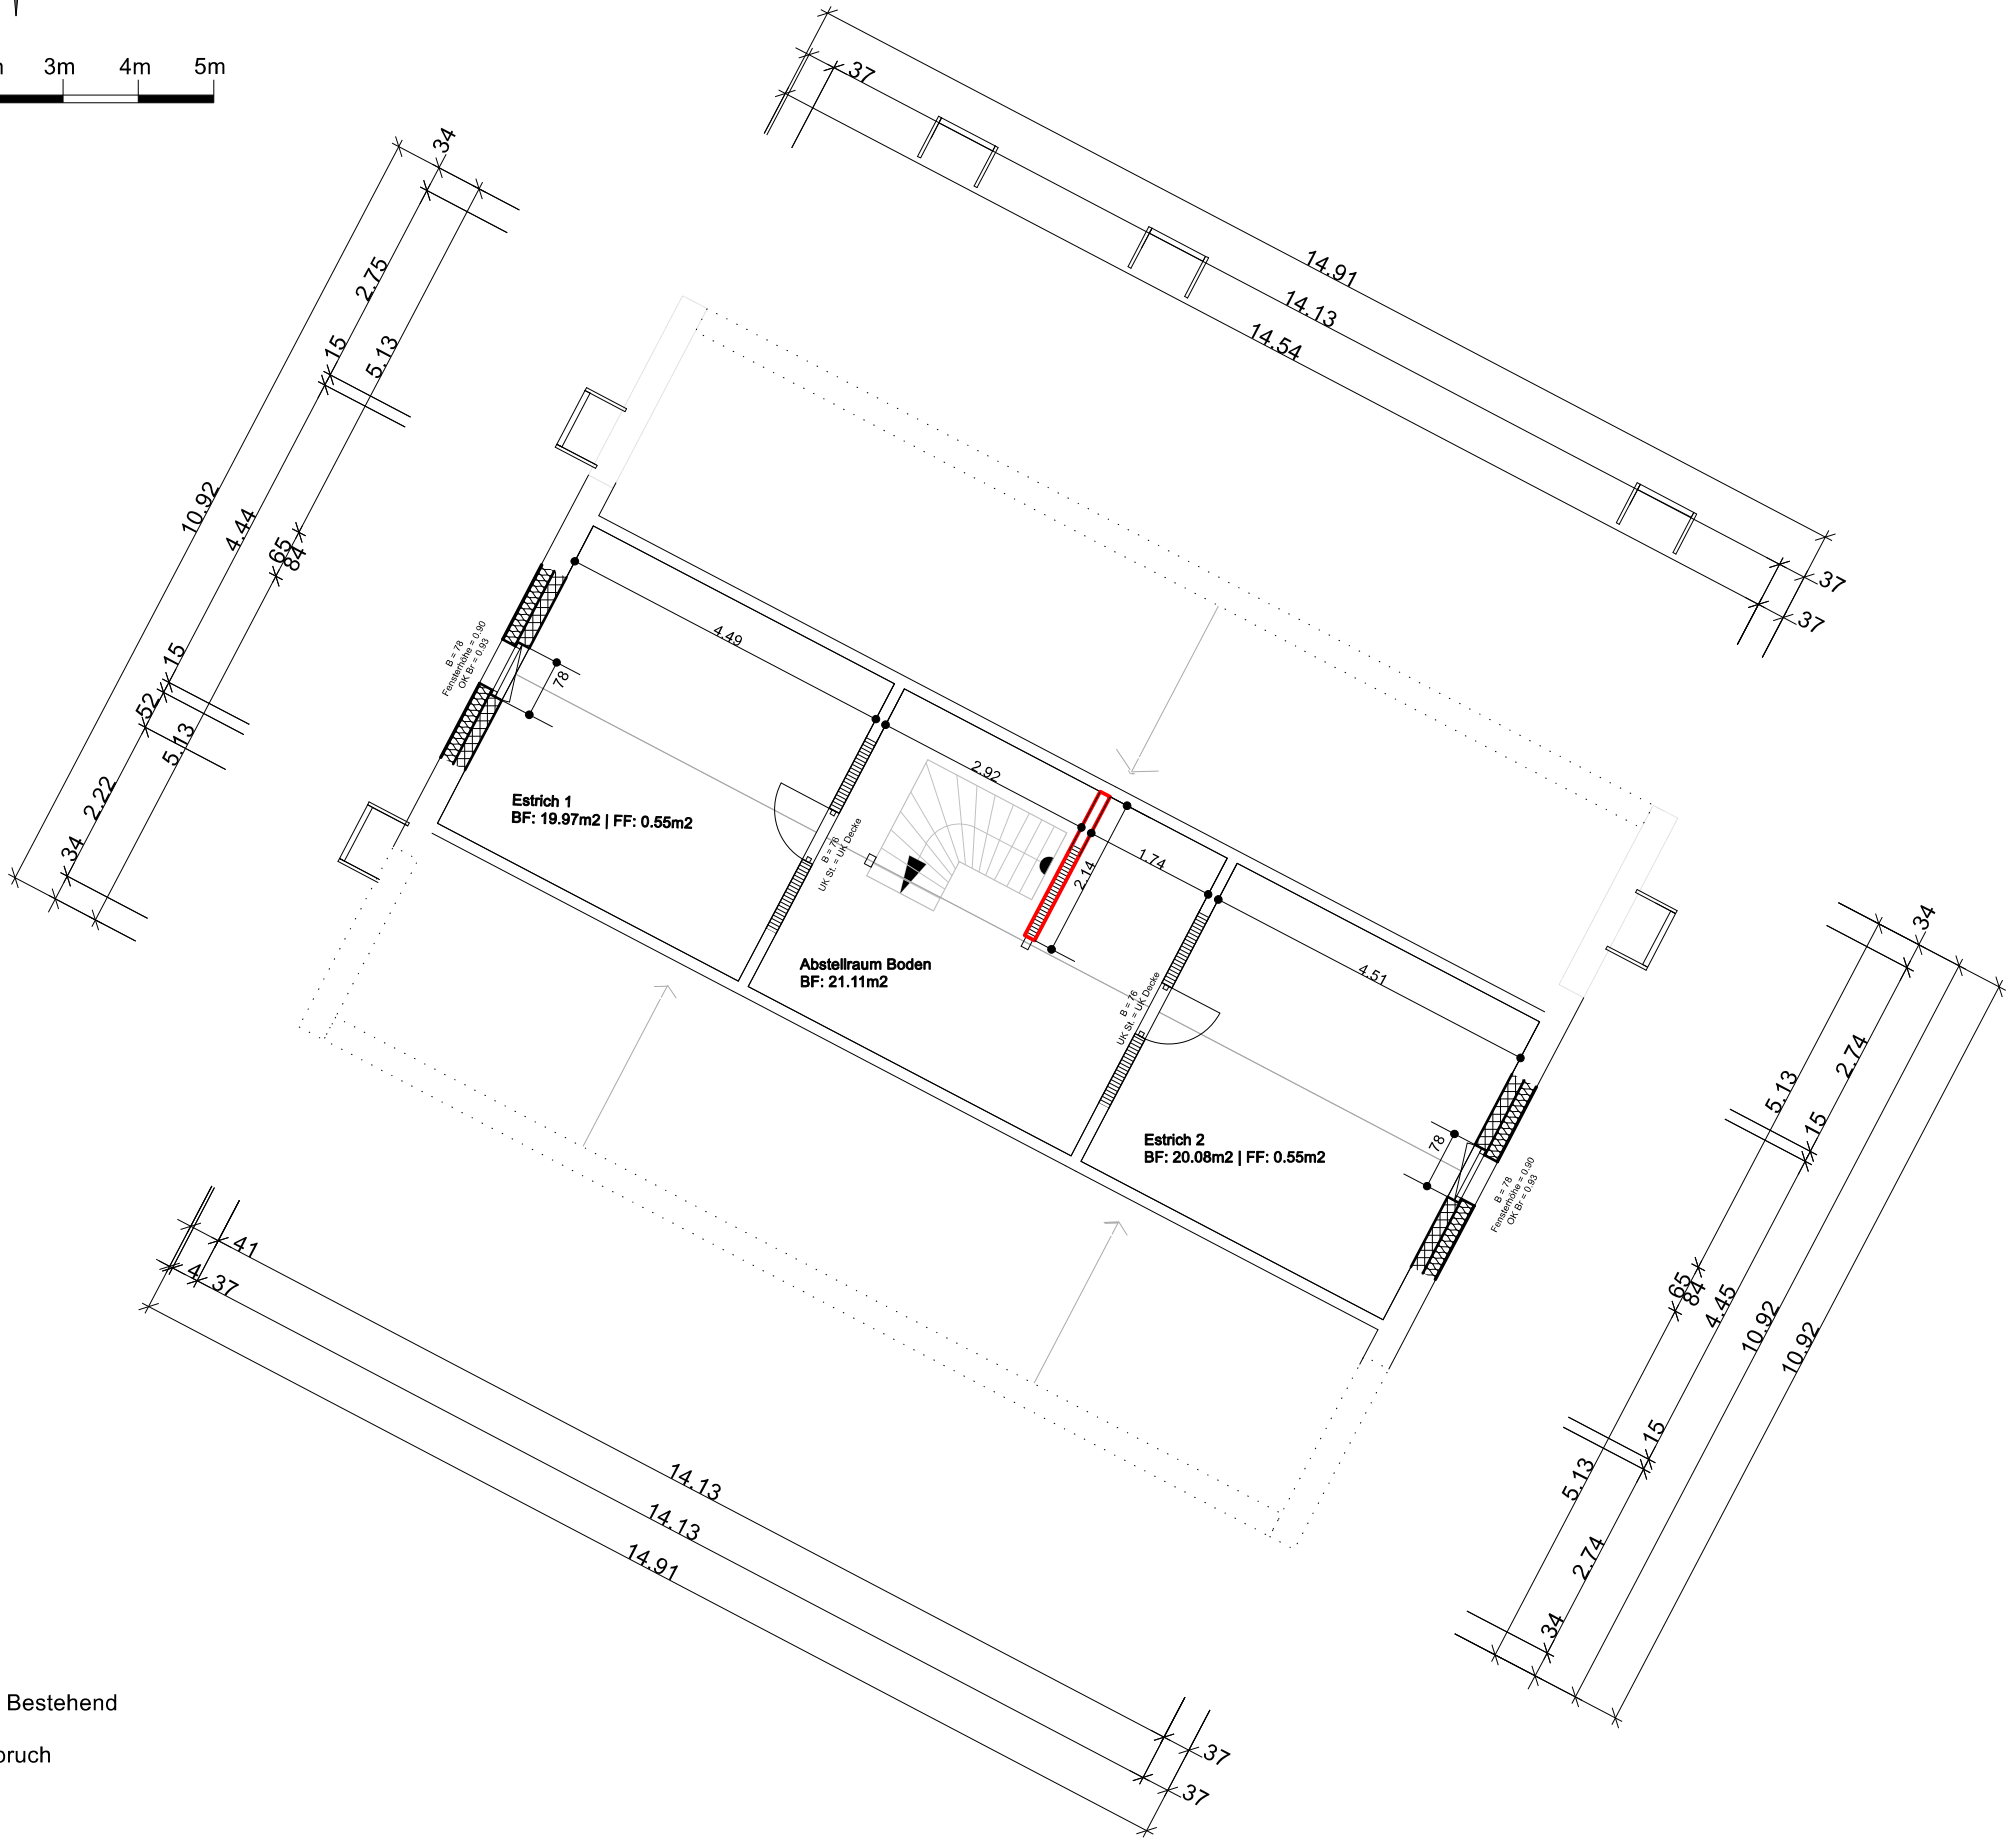

Legende:
Schwarz = Bestehend
Rot = Neu
Gelb = Abbruch

Ausführung: Laupen, 04.Mai.2022

Ausführung: Niederurnen, 04.Mai.2022

 Rüdis Immobilien AG											
Bauvorhaben: Neubau Mehrfamilienhaus Im Brüel, 8637 Laupen		Bauherrschaft: Rüdis ImmoGen AG, Richard Rüdisüli Im Brüel 2, 8637 Laupen			Projektverfasser: Rüdis ImmoGen AG, Thomas Rüdisüli Hauptstrasse 49, 8867 Niederurnen						
Plan Nr.:	Plantitel:	Massstab:	Plangrösse:	Projekt:	Projektstand:	Datum:	Version:				
6.4	Grundriss Boden	1:100	A3	BrüelNew	Ausführung	04.Mai.2022	V8.001_172				