



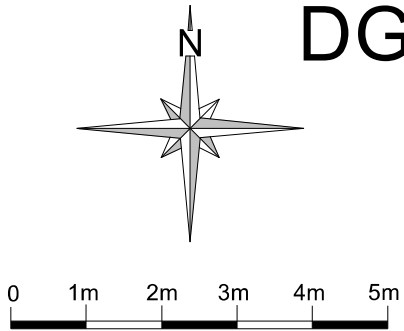

DG

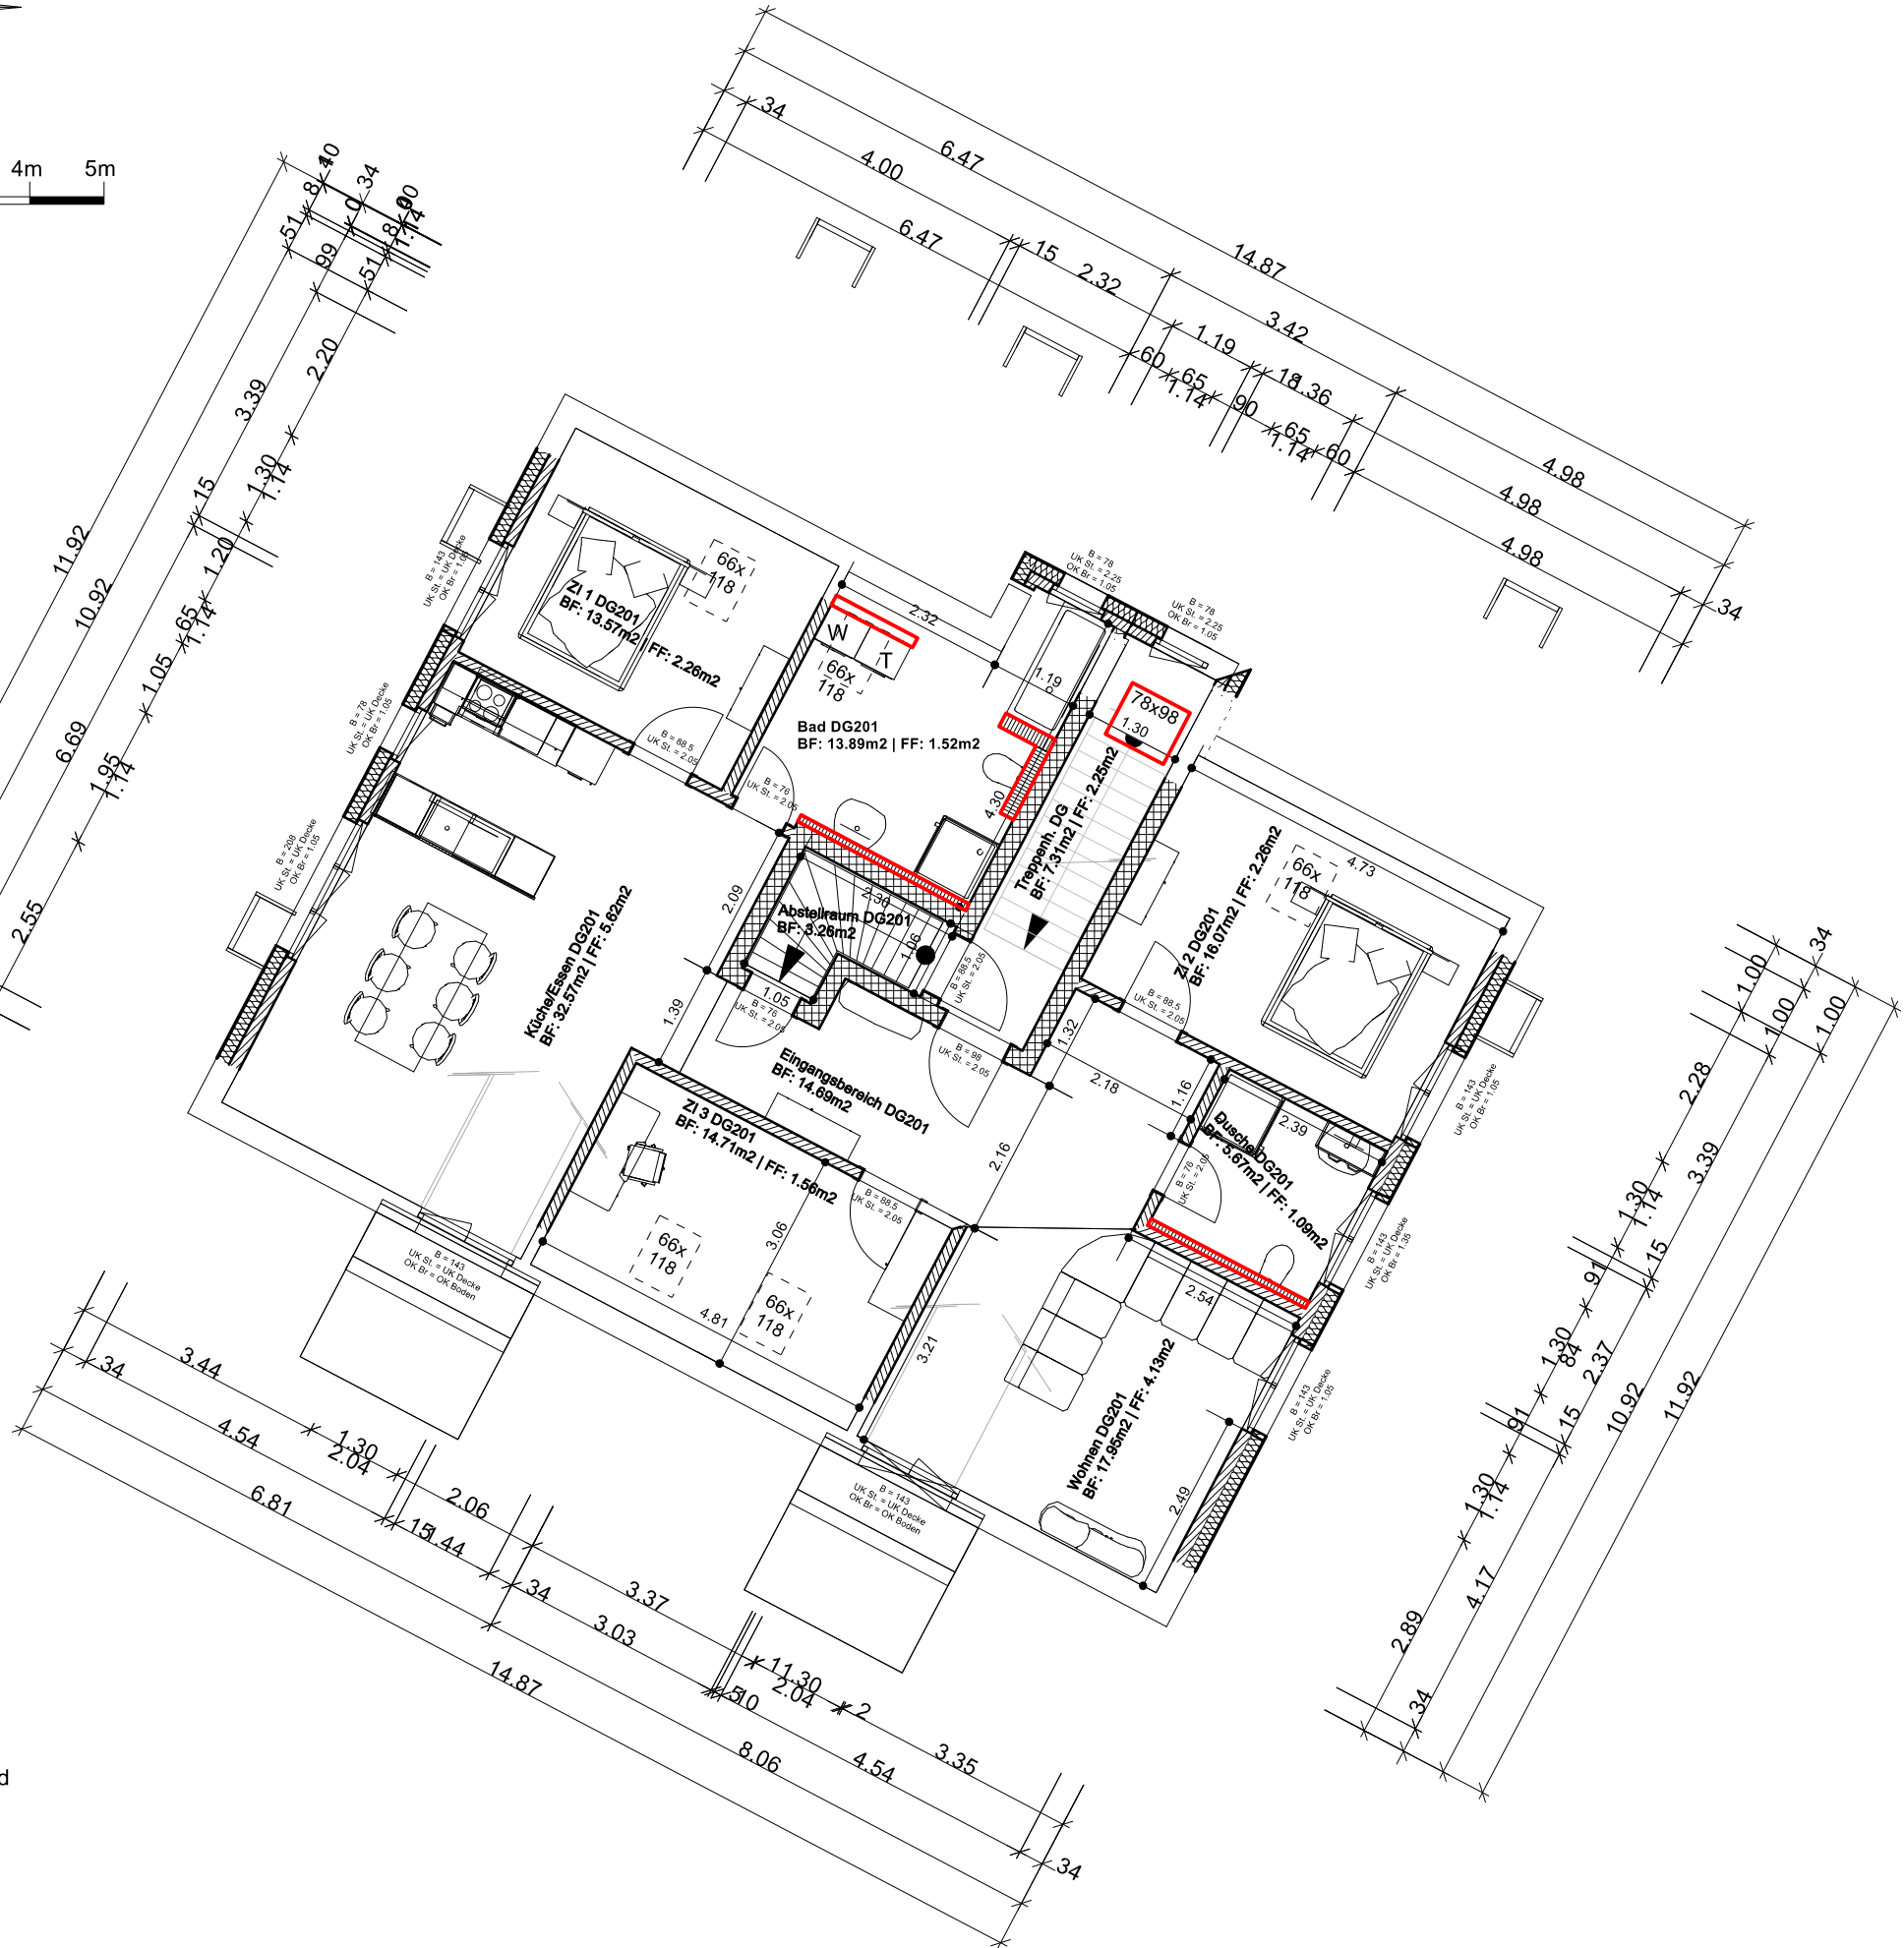

Ausführung:
Niederurnen, 04. Mai.2022

Ausführung:
Laupen, 04. Mai.2022

Bauvorhaben: Neubau Mehrfamilienhaus Im Brüel, 8637 Laupen		Bauherrschaft: Rüdís Immogen AG, Richard Rüdísüli Im Brüel 2, 8637 Laupen		Projektverfasser: Rüdís Immogen AG, Thomas Rüdísüli Hauptstrasse 49, 8867 Niederurnen	
Plan Nr.:	6.3	Plantitel:	Grundriss DG	Massstab:	1:100
		Plangrösse:	A3	Projekt:	BrüelNew
		Datum:	04. Mai.2022	Version:	V8.001_172