



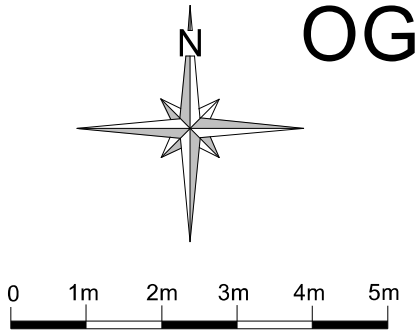

OG

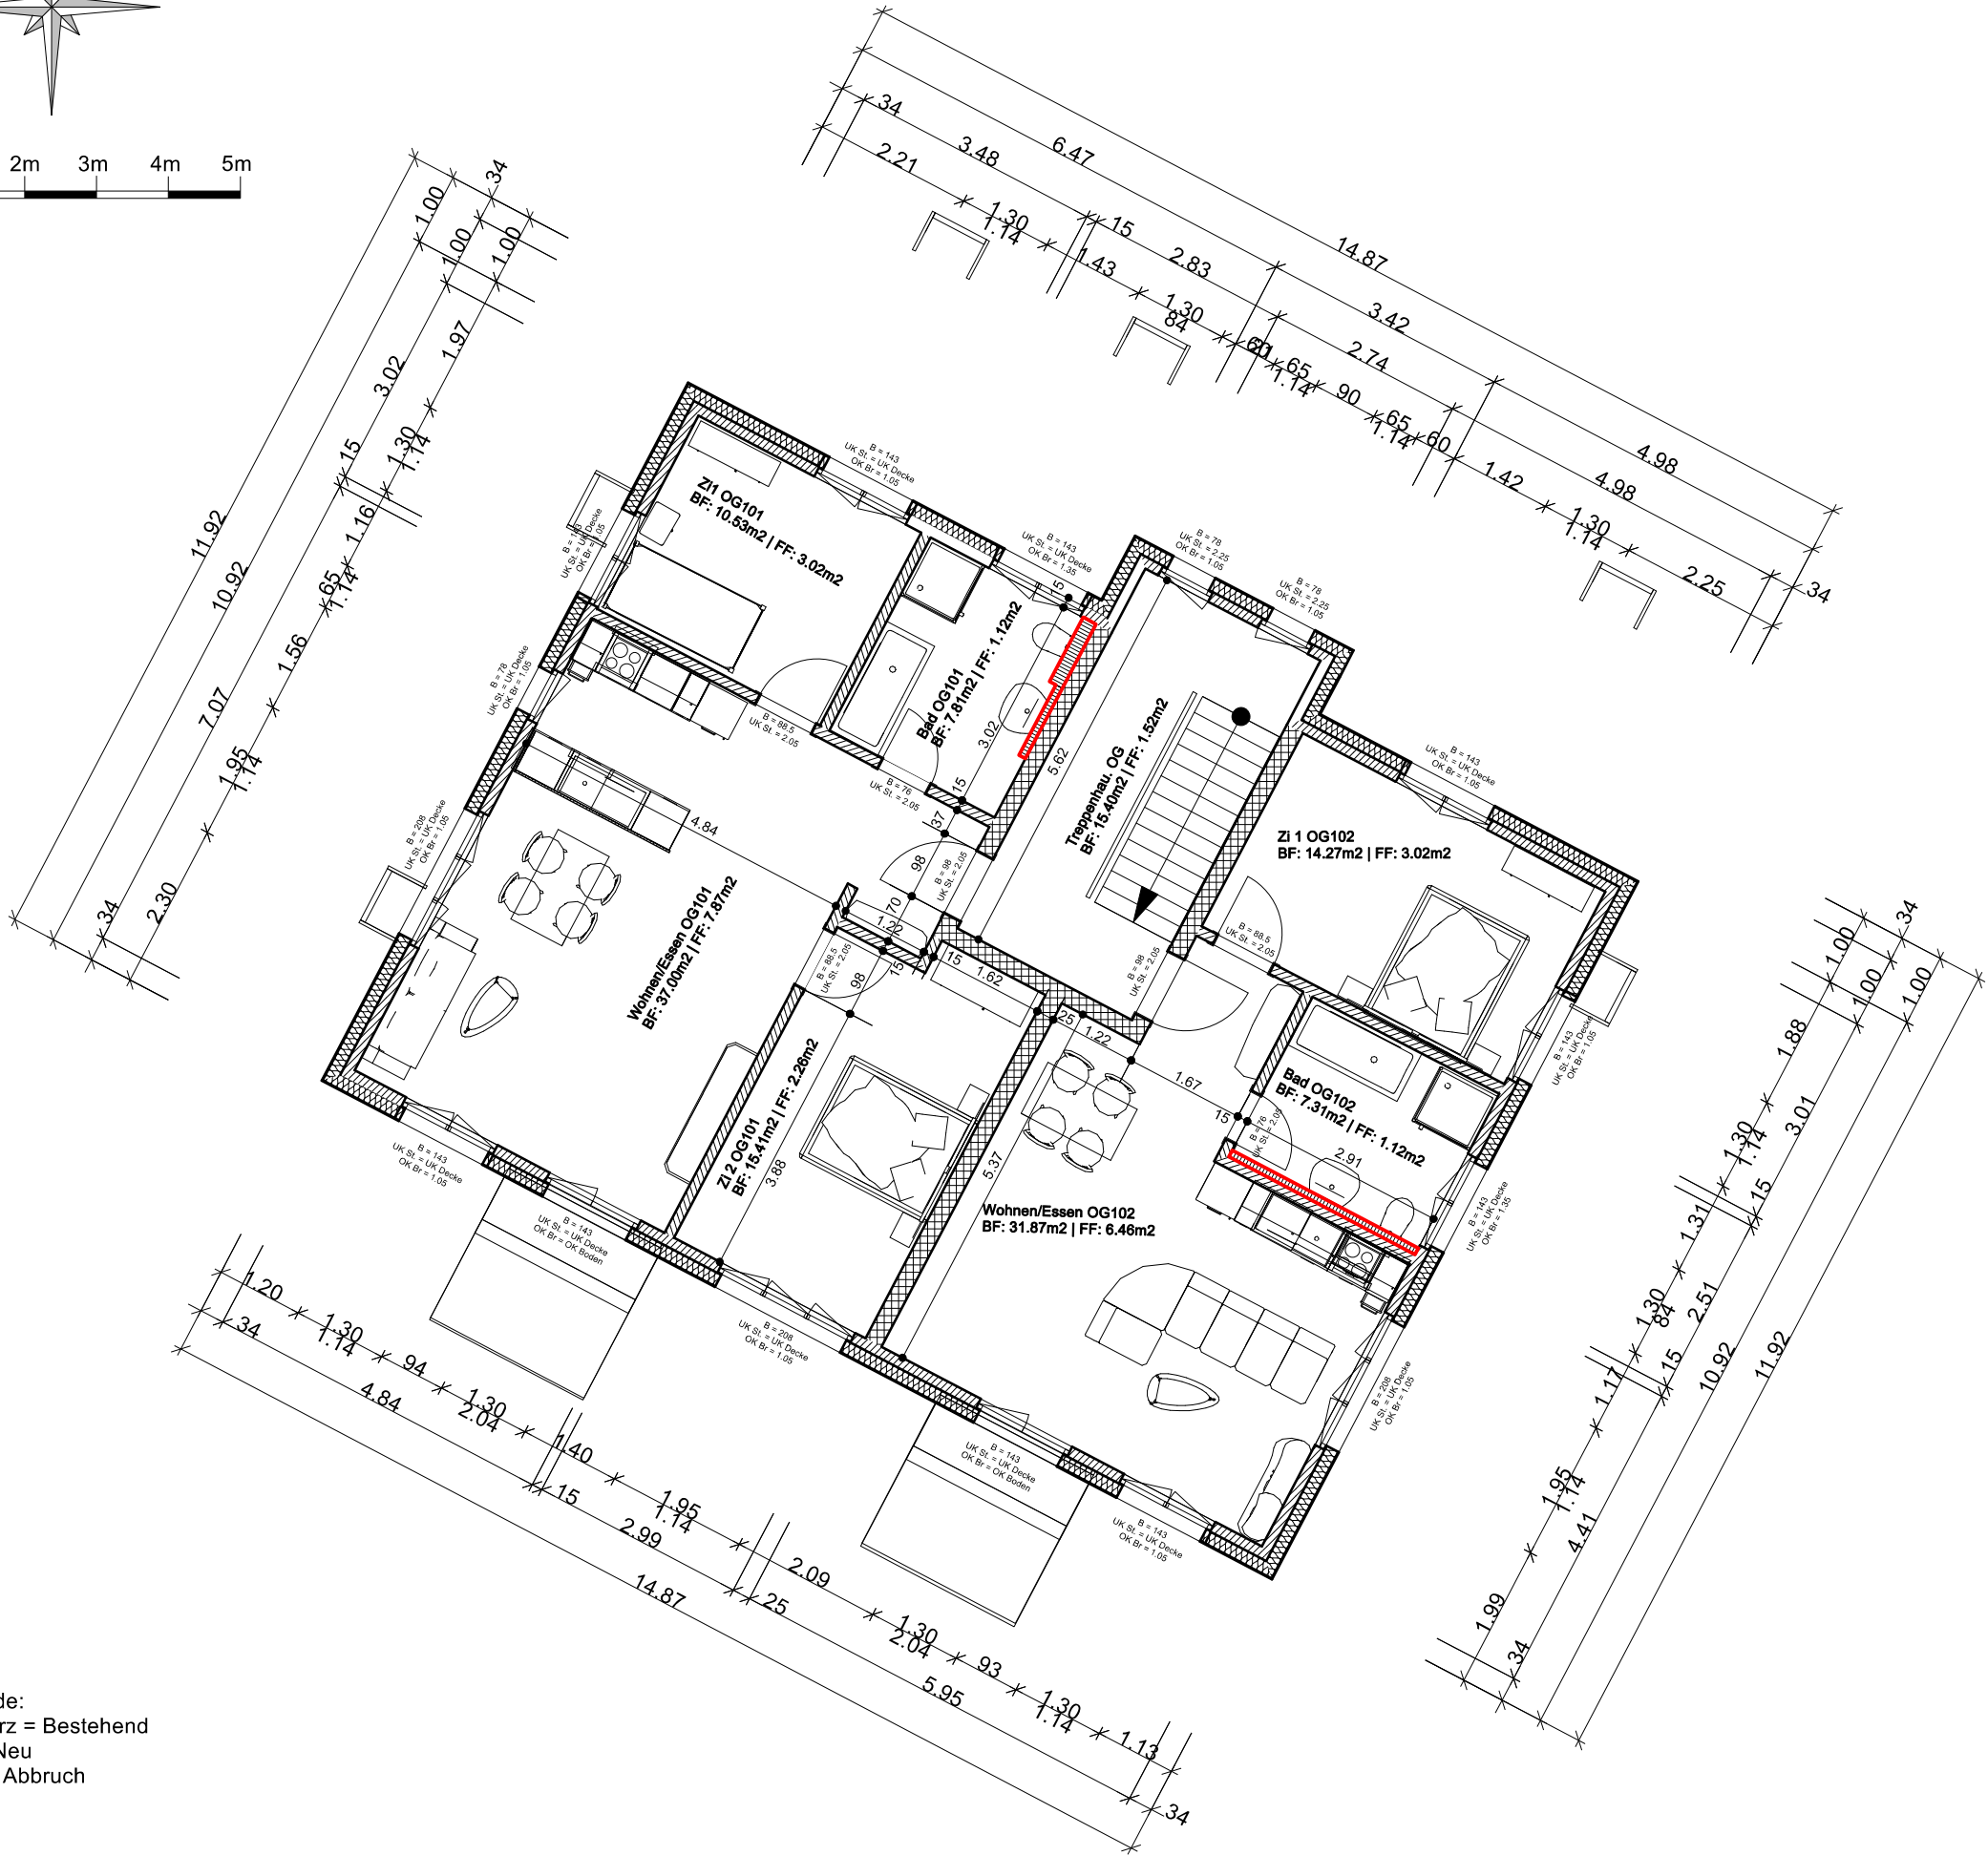

Legende:
Schwarz = Bestehend
Rot = Neu
Gelb = Abbruch

Ausführung: Laupen, 04.Mai.2022

Ausführung: Niederurnen, 04.Mai.2022

Bauvorhaben: Neubau Mehrfamilienhaus Im Brüel, 8637 Laupen		Bauherrschaft: Rüdis ImmoGen AG, Richard Rüdisüli Im Brüel 2, 8637 Laupen		Projektverfasser: Rüdis ImmoGen AG, Thomas Rüdisüli Hauptstrasse 49, 8867 Niederurnen	
Plan Nr.:	6.2	Plantitel:	Grundriss OG	Massstab:	1:100
		Plangrösse:	A3	Projekt:	BrüelNew
				Datum:	04.Mai.2022
				Version:	V8.001_172