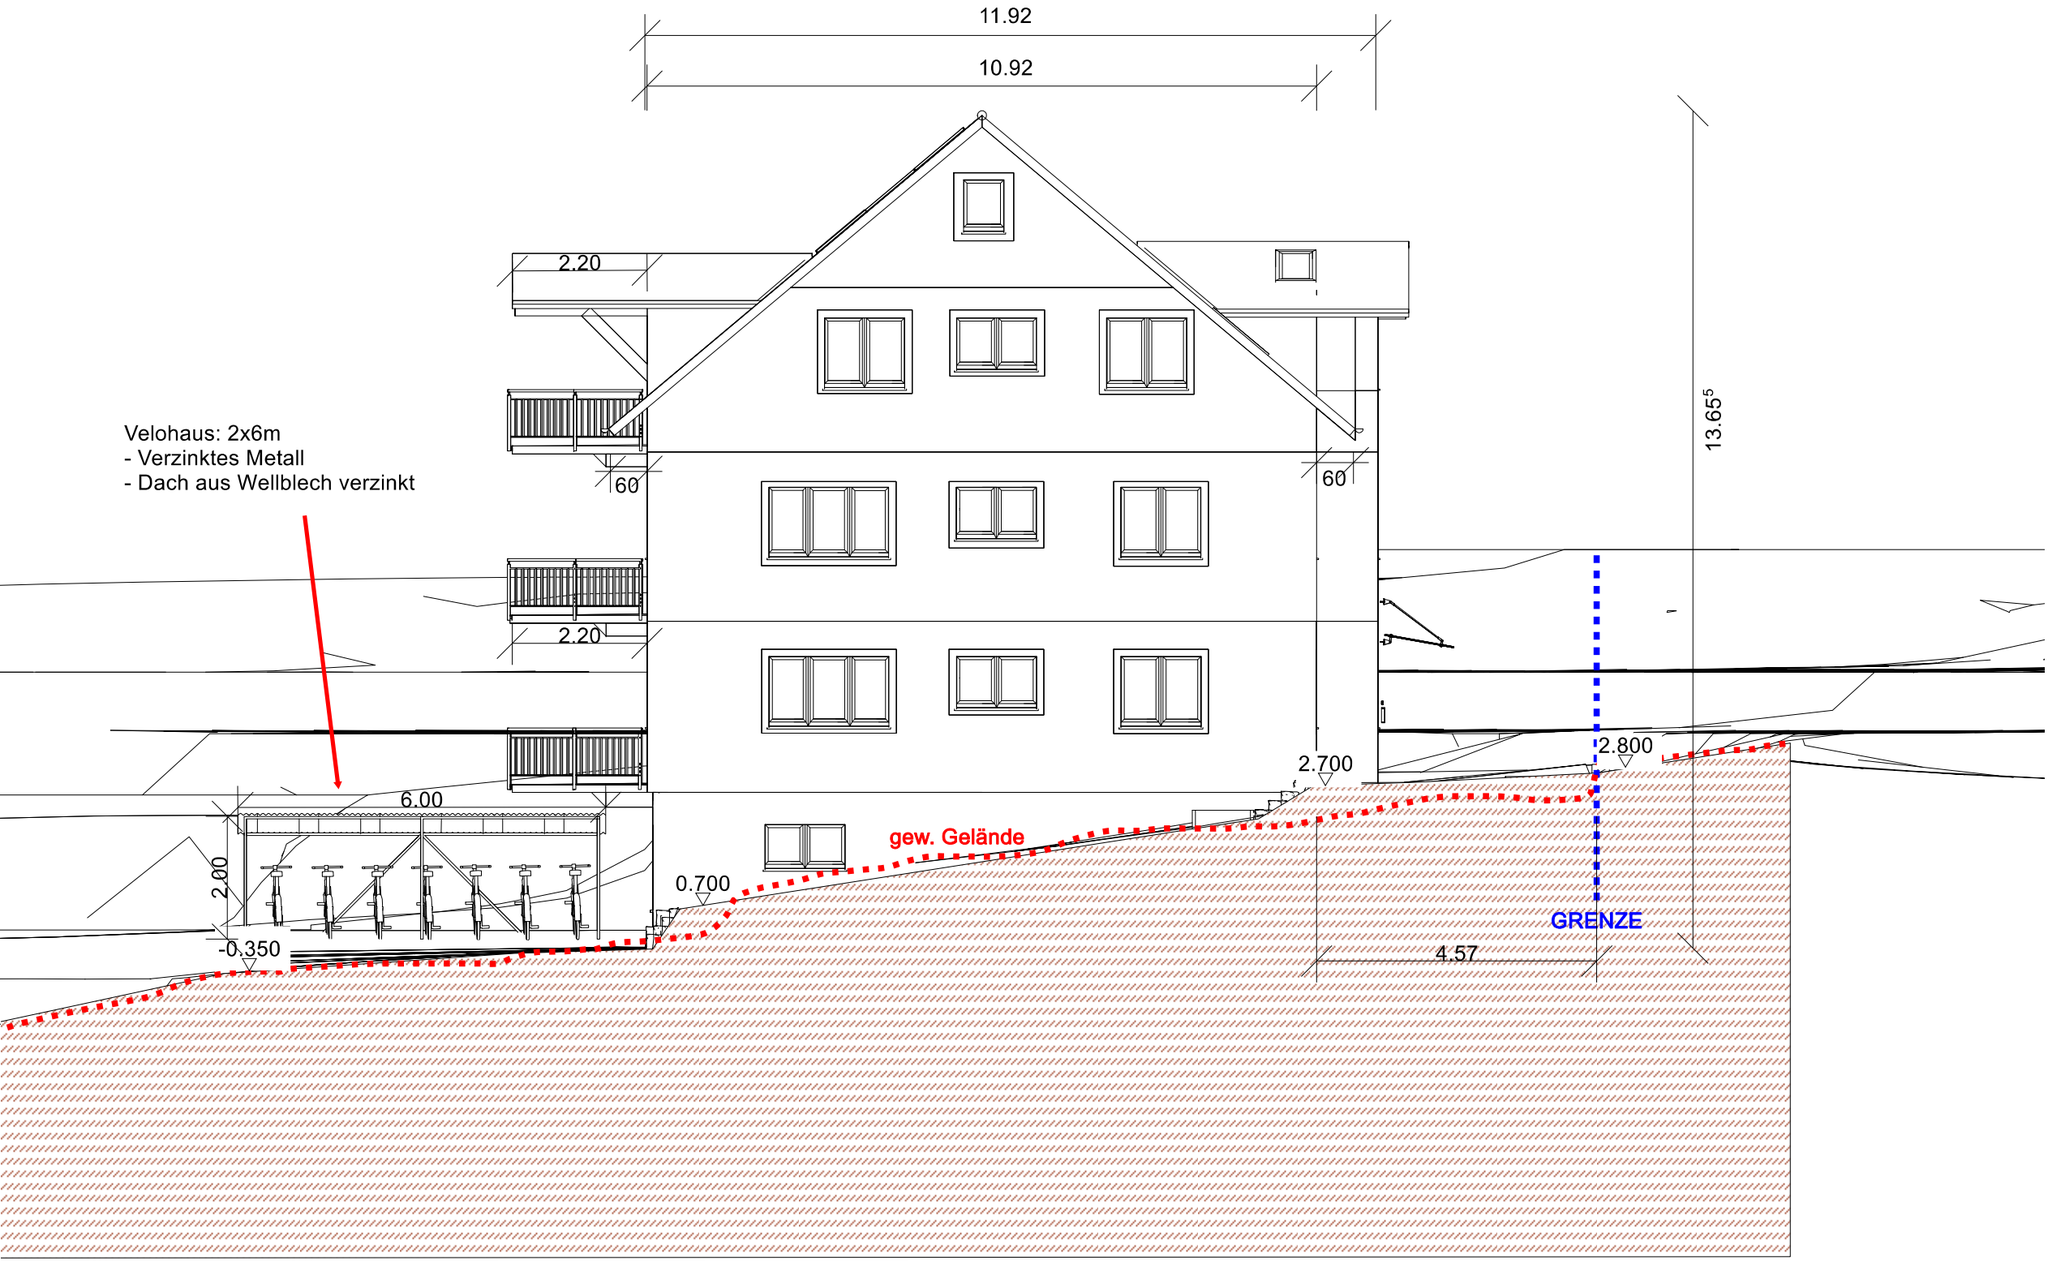

Aktualisierung:
Niederurnen, Laupen, 15.Nov.2020

Aktualisierung:
Laupen, 15.Nov.2020

Rüdis Immogen AG

Projektverfasser: Rüdis Immogen AG, Thomas Rüdisüli Hauptstrasse 49, 8867 Niederurnen		**Version:**	V7.088
		Datum:	15.Nov.2020
		Projektstand:	Aktualisierung
Bauherrschaft: Rüdis Immogen AG, Richard Rüdisüli Im Brüel 2, 8637 Laupen		**Projekt:**	BrüelNew
		Plangrösse:	A3
		Massstab:	1:100
Bauvorhaben: Neubau Mehrfamilienhaus Im Brüel, 8637 Laupen		**Plantitel:**	Fassade Ost (B)
		Plan Nr.:	8.1